

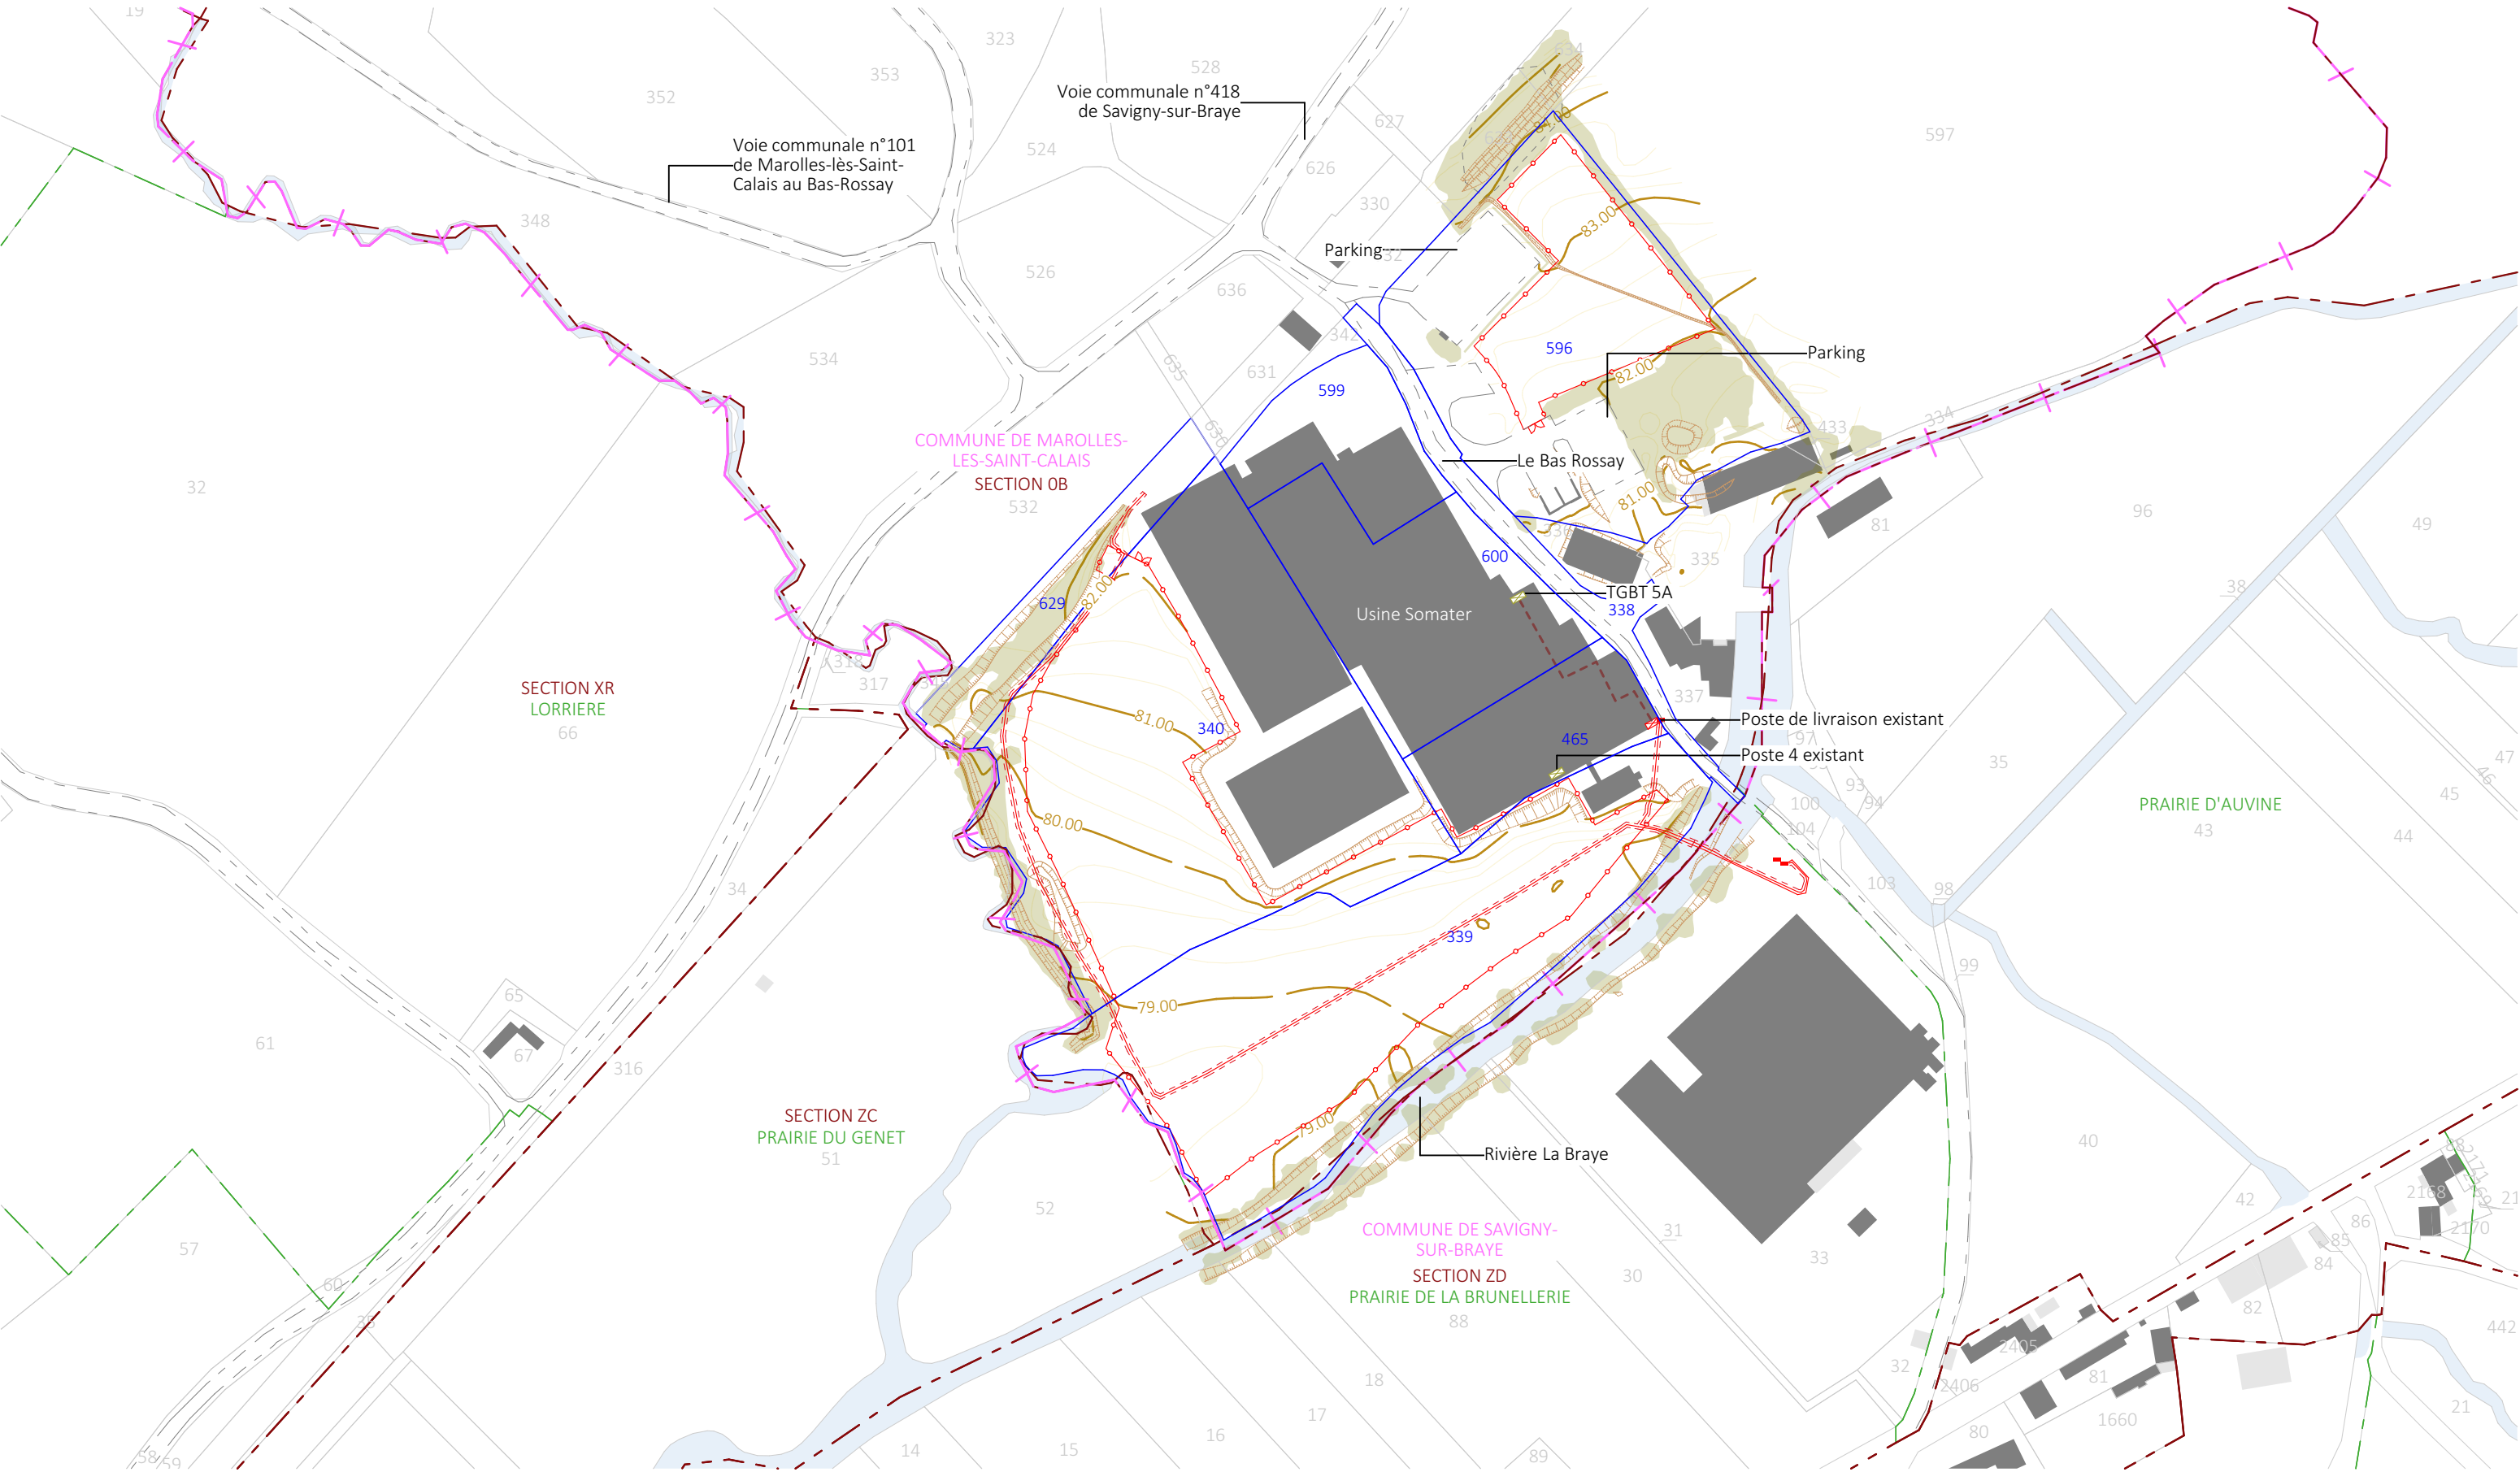


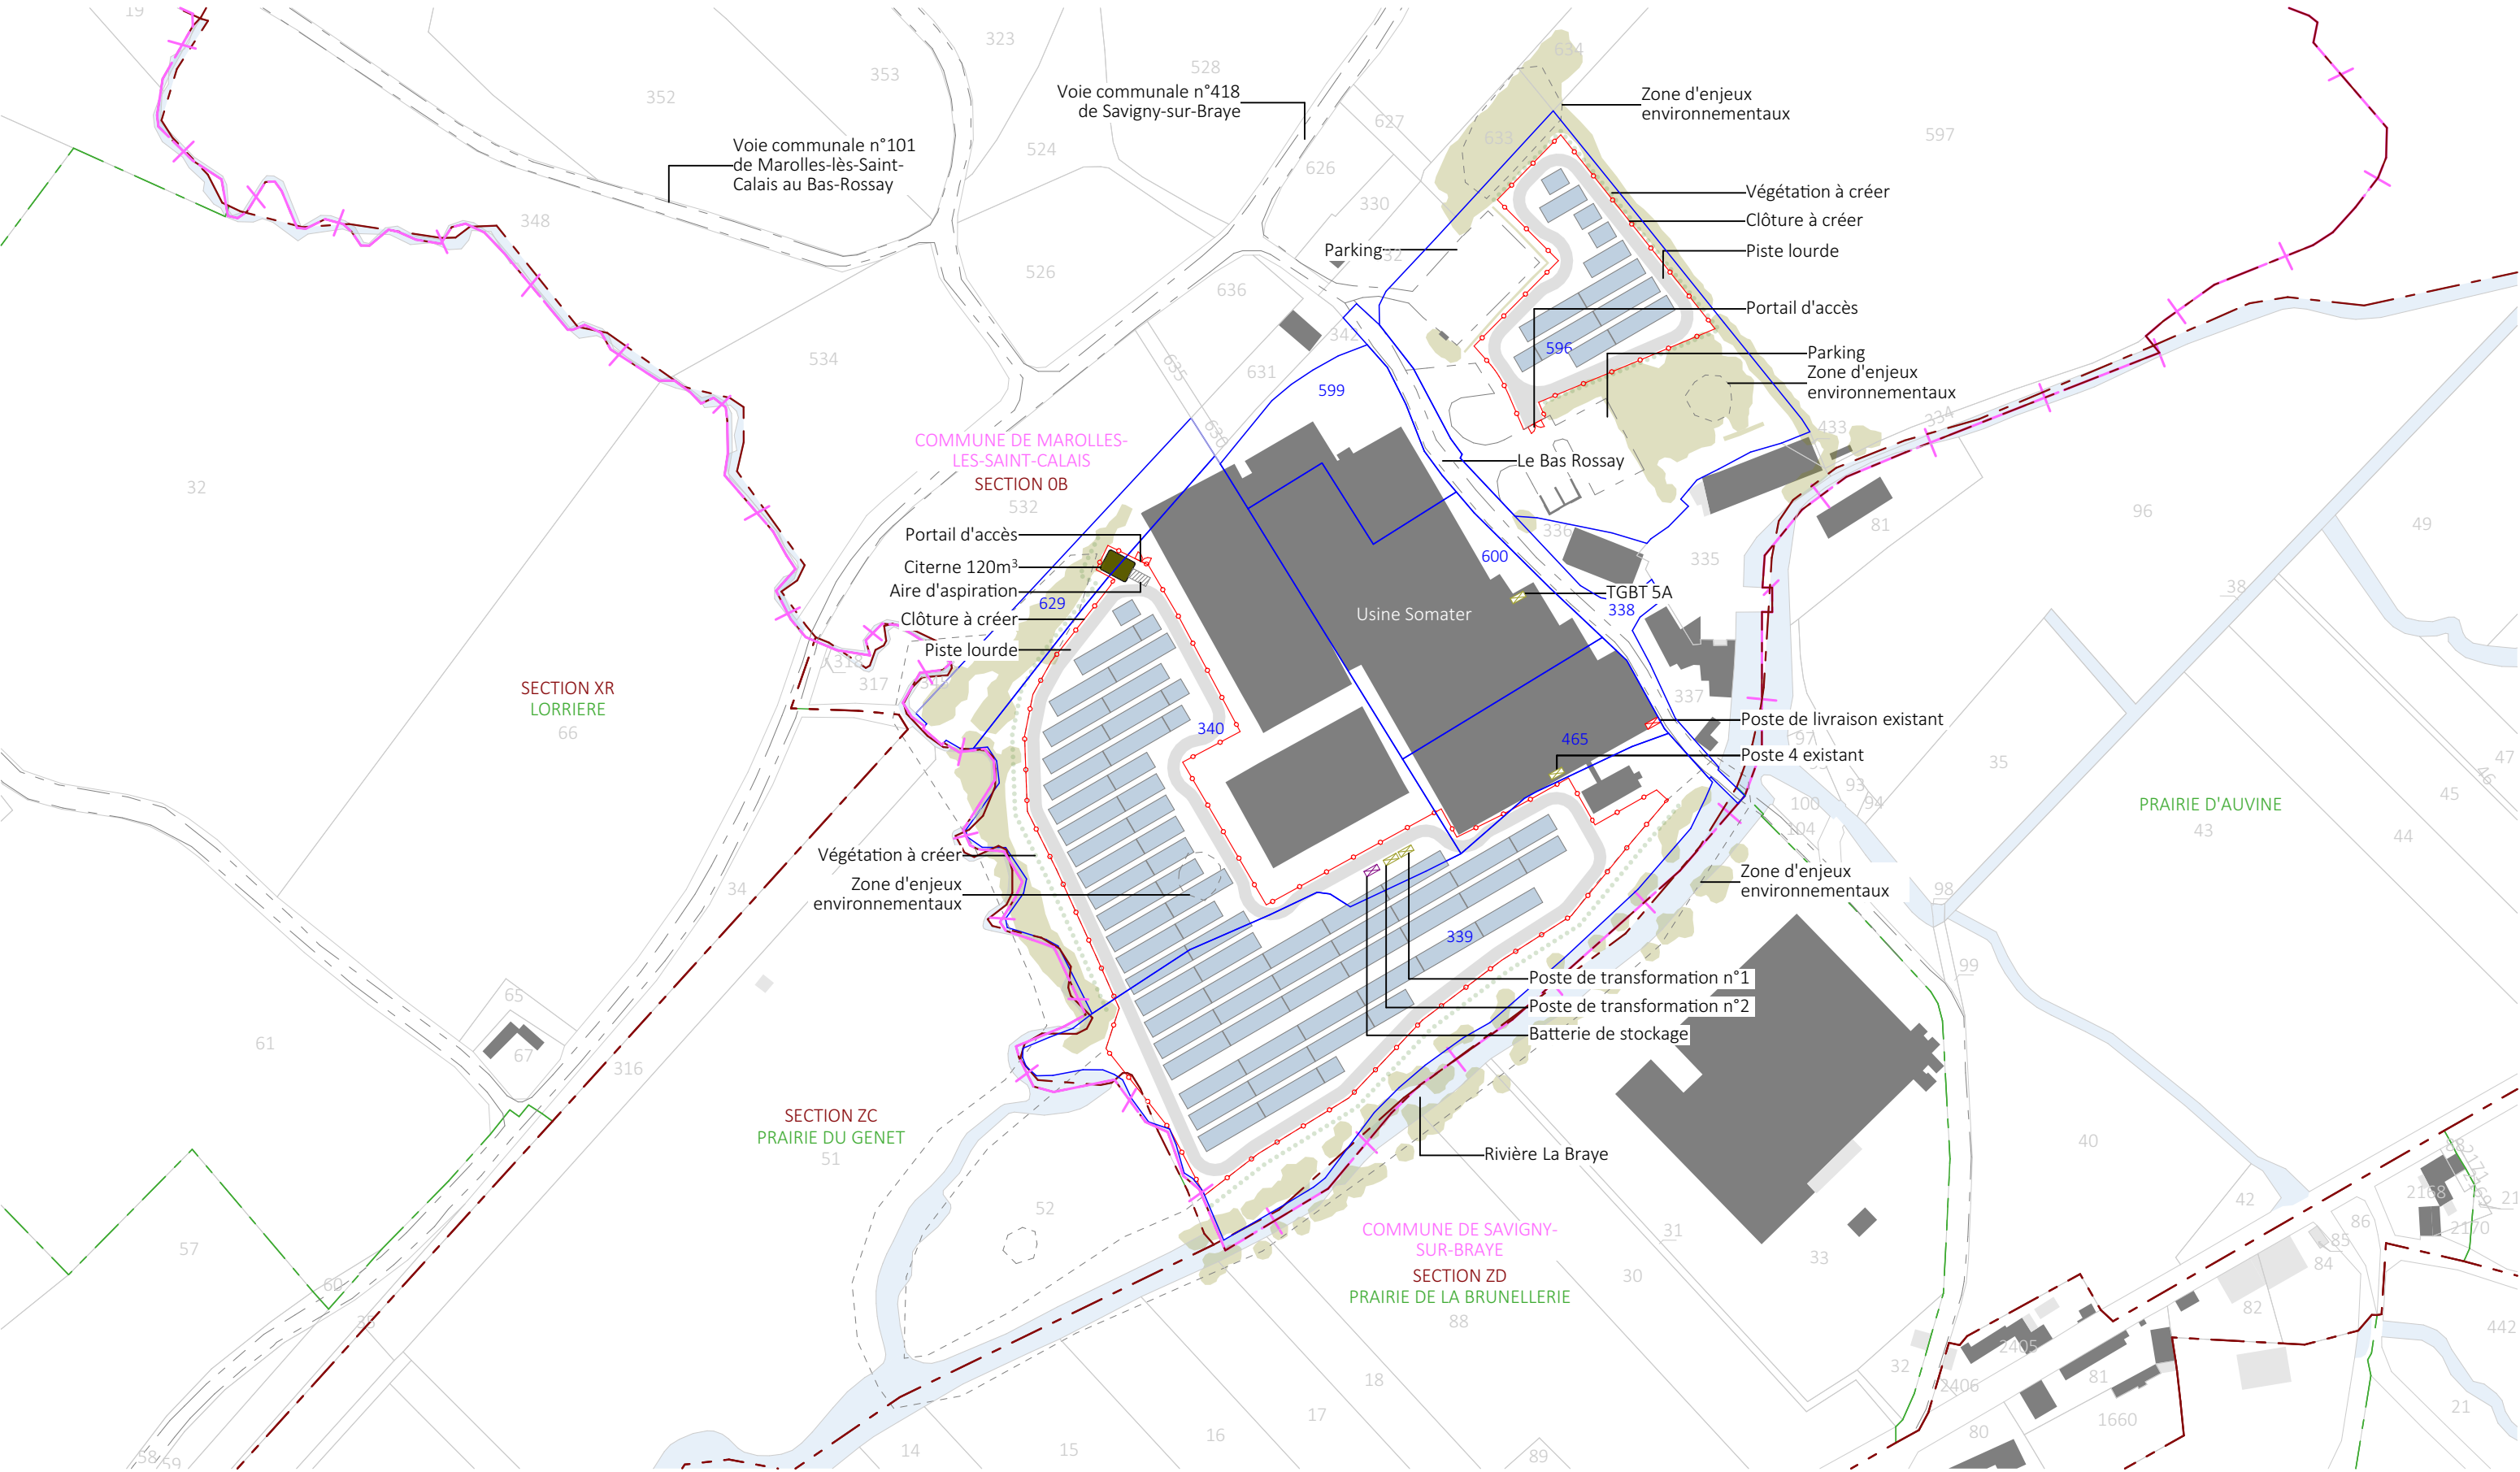


Nom du projet : Dossier de Permis de Construire Centrale photovoltaïque au sol de Somater à Marolles-lès-Saint-Calais		Architecte : I'M IN ARCHITECTURE 2 rue d'Auteuil 75016 PARIS 06 71 15 45 63 // im.in.archi@gmx.com SAS au capital de 16500€ 533 863 940 R.C.S. PARIS		Maître d'ouvrage : Contact : greenyellow SHIFT TO PROFITABLE ENERGY! Tél: 06 37 91 53 40 Mail: cquemener@greenyellow.com		Légende : Clôture du projet Parcelles cadastrales concernées Parcelles cadastrales Bâtiments existants Végétation existante Limite lieux-dits Talus Limite sections Limite communale Cours d'eau Voirie existante Courbes de niveaux Ligne HTA souterraine
---	--	---	--	---	--	--

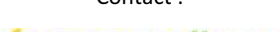


Nom du projet : Dossier de Permis de Construire Centrale photovoltaïque au sol de Somater à Marolles-lès-Saint-Calais		Architecte :	Maître d'ouvrage :	Légende :  Clôture du projet  Structures photovoltaïques  Parcelle cadastrale concernée  Cours d'eau  Parcelles cadastrales  Bâtiments existants  Végétation existante  Limite lieux-dits  Limite sections  Limite communale  Voirie existante  Courbes de niveaux  Talus  Citernes d'incendie  Postes de transformation  Poste de livraison  Batterie de stockage  Zone d'enjeux environnementaux  Végétation à créer		
Contenu du plan : PC-02.2 Plan de masse projet		I'M IN ARCHITECTURE 2 rue d'Auteuil 75016 PARIS 06 71 15 45 63 // im.in.archi@gmx.com SAS au capital de 16500€ 533 863 940 R.C.S. PARIS	Contact :  Tél: 06 37 91 53 40 Mail: cquemener@greenyellow.com			
Commune (s): Commune de Marolles-lès-Saint-Calais (72120)						
Echelle : 1:2500	MAROLLES PC PC-02.2					
Date	Echelle 1/2500 au format A3		Format papier:			
18/04/2025	0 50 100m N T A3					


P.19/51

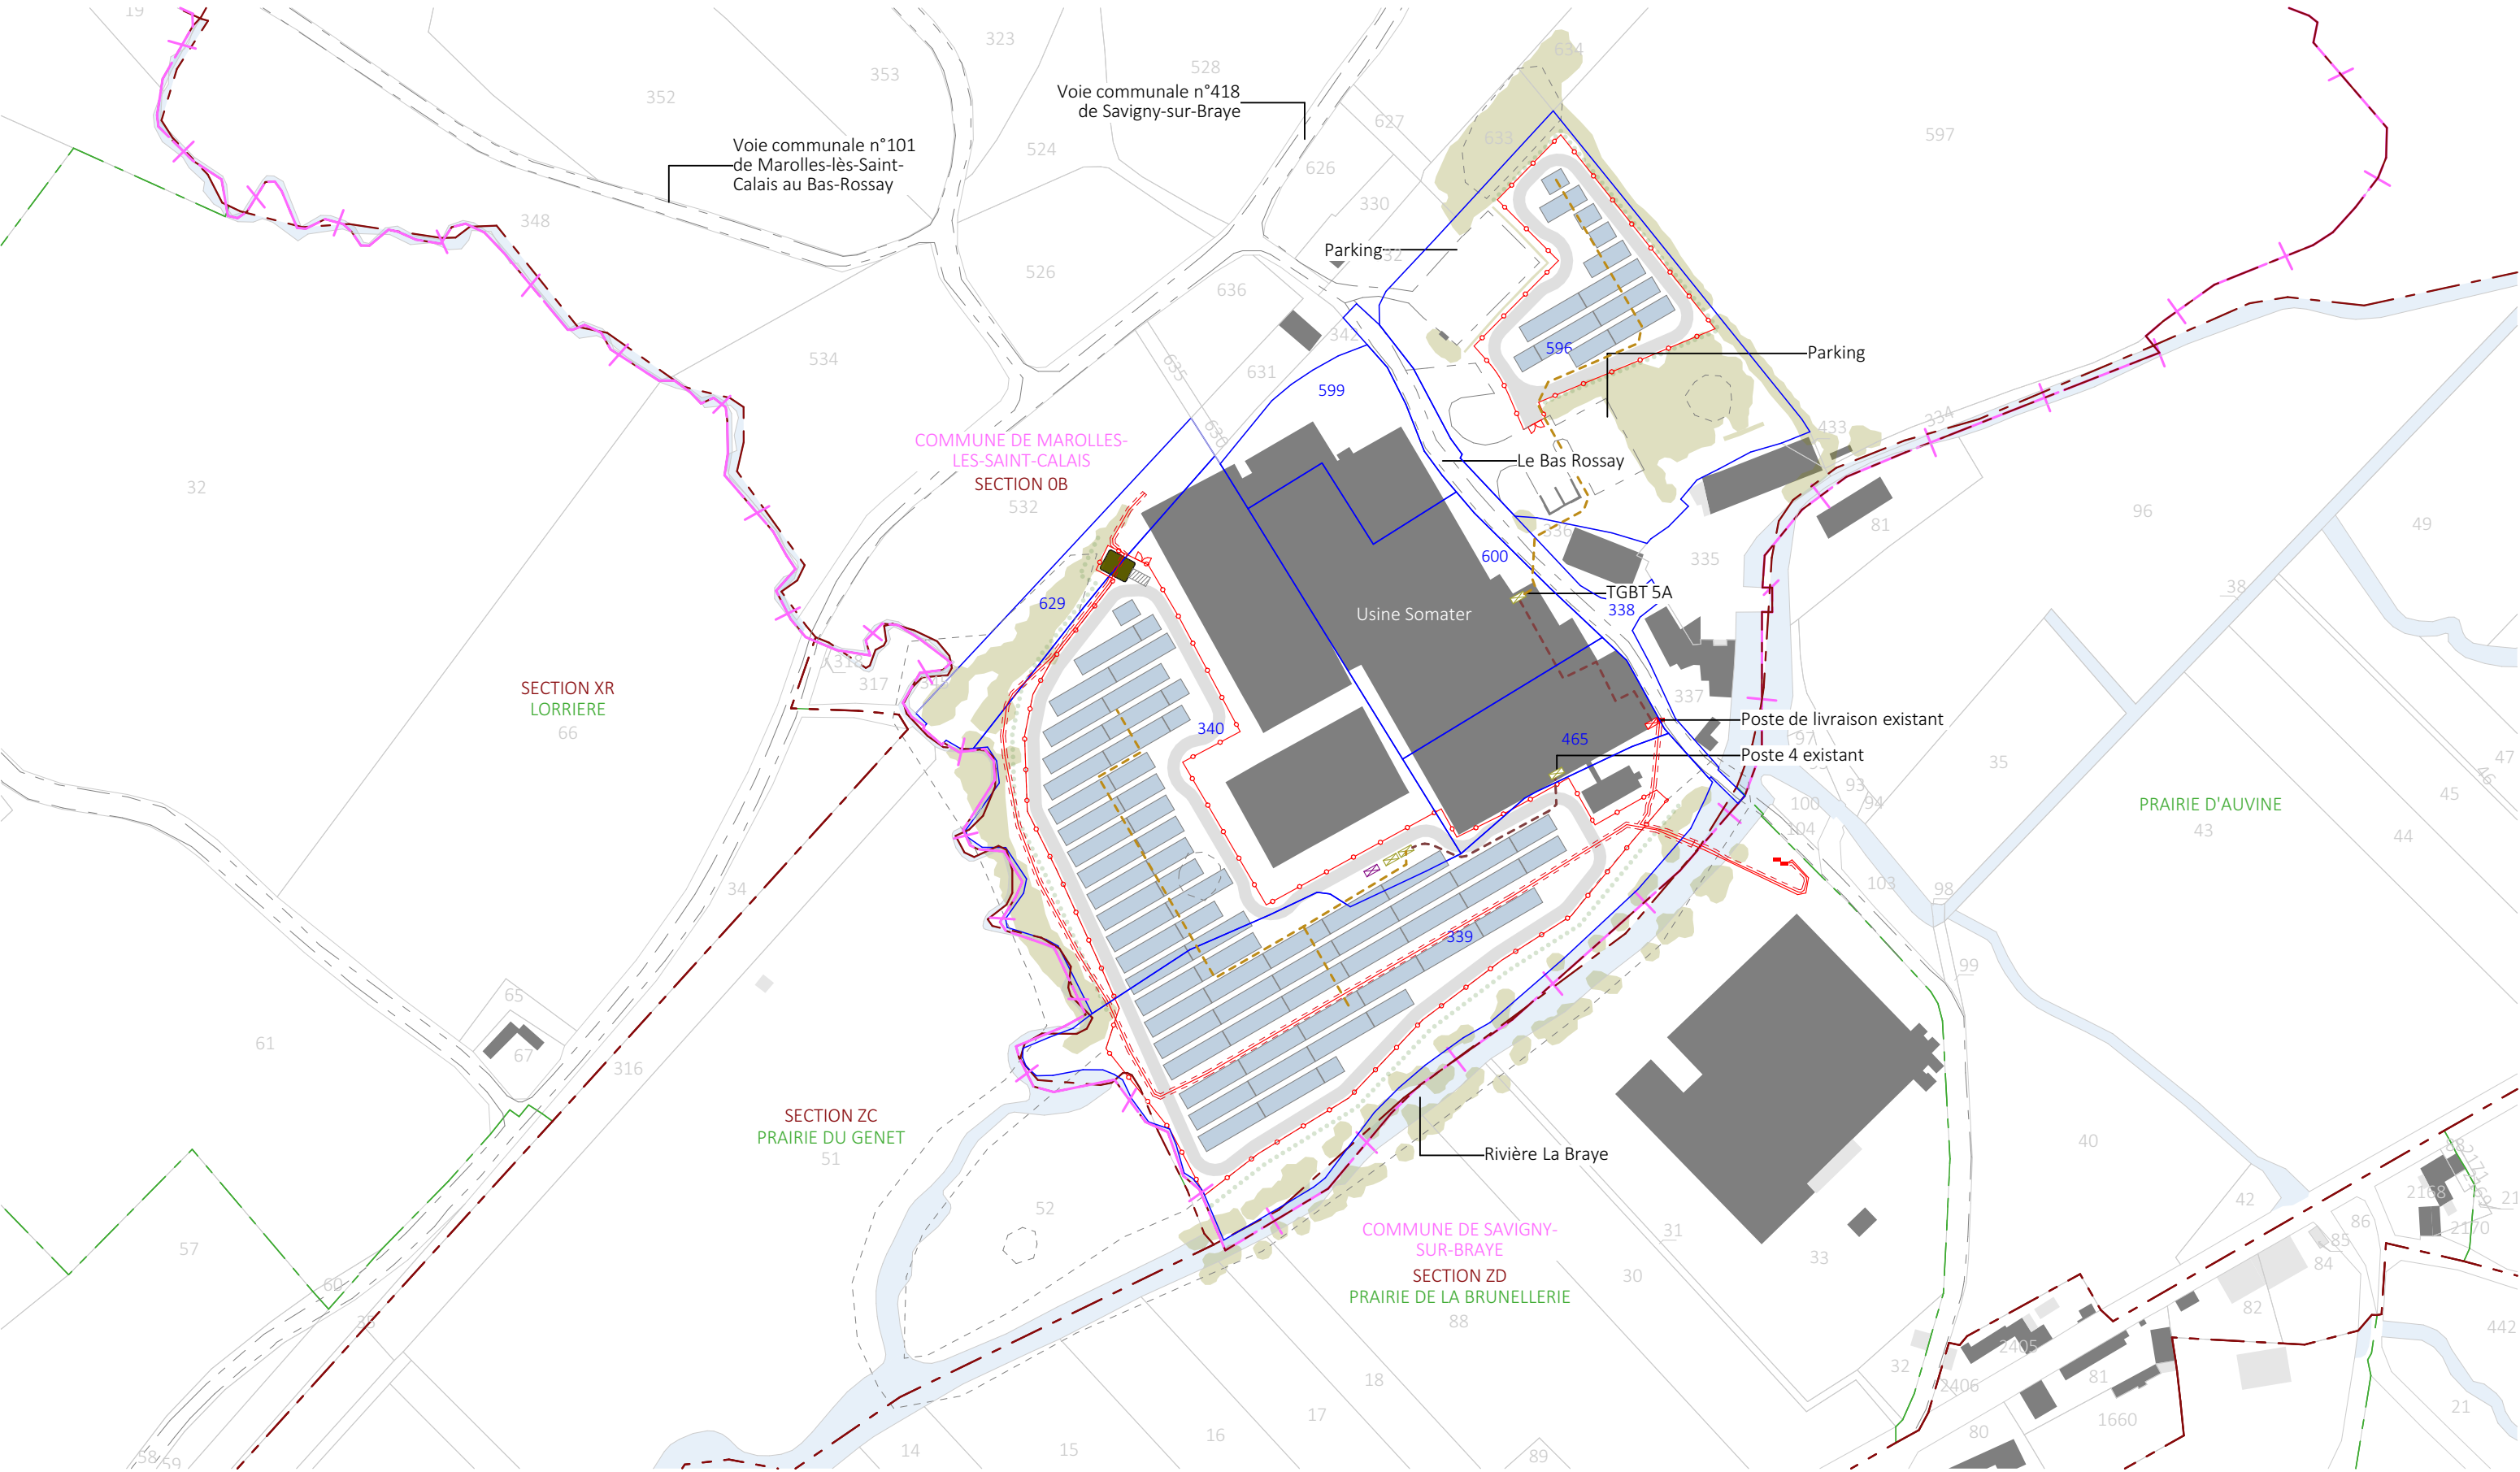

Nom du projet : Dossier de Permis de Construire Centrale photovoltaïque au sol de Somater à Marolles-lès-Saint-Calais			Architecte :	Maître d'ouvrage :	Légende :  Clôture du projet  Structures photovoltaïques  Parcelle cadastrale concernée  Cours d'eau  Parcelles cadastrales  Bâtiments existants  Végétation existante  Limite lieux-dits  Limite sections  Limite communale  Voirie existante  Citernes d'incendie  Postes de transformation  Poste de livraison  Batterie de stockage  Zone d'enjeux environnementaux  Tranchée haute tension à créer  Tranchée courant alternatif à créer  Ligne HTA souterraine  Postes HTA	
Contenu du plan : PC-02.4 Plan de raccordement réseau			I'M IN ARCHITECTURE 2 rue d'Auteuil 75016 PARIS 06 71 15 45 63 // im.in.archi@gmx.com SAS au capital de 16500€ 533 863 940 R.C.S. PARIS	Contact :		
Commune (s): Commune de Marolles-lès-Saint-Calais (72120)				greenyellow SHIFT TO PROFITABLE ENERGY! Tél: 06 37 91 53 40 Mail: cquemener@greenyellow.com		
Echelle : 1:2500	MAROLLES PC PC-02.4					Indice : PC
Date	Echelle 1/2500 au format A3					Format papier:
18/04/2025	0 50 100m N I		A3			

P.20/51

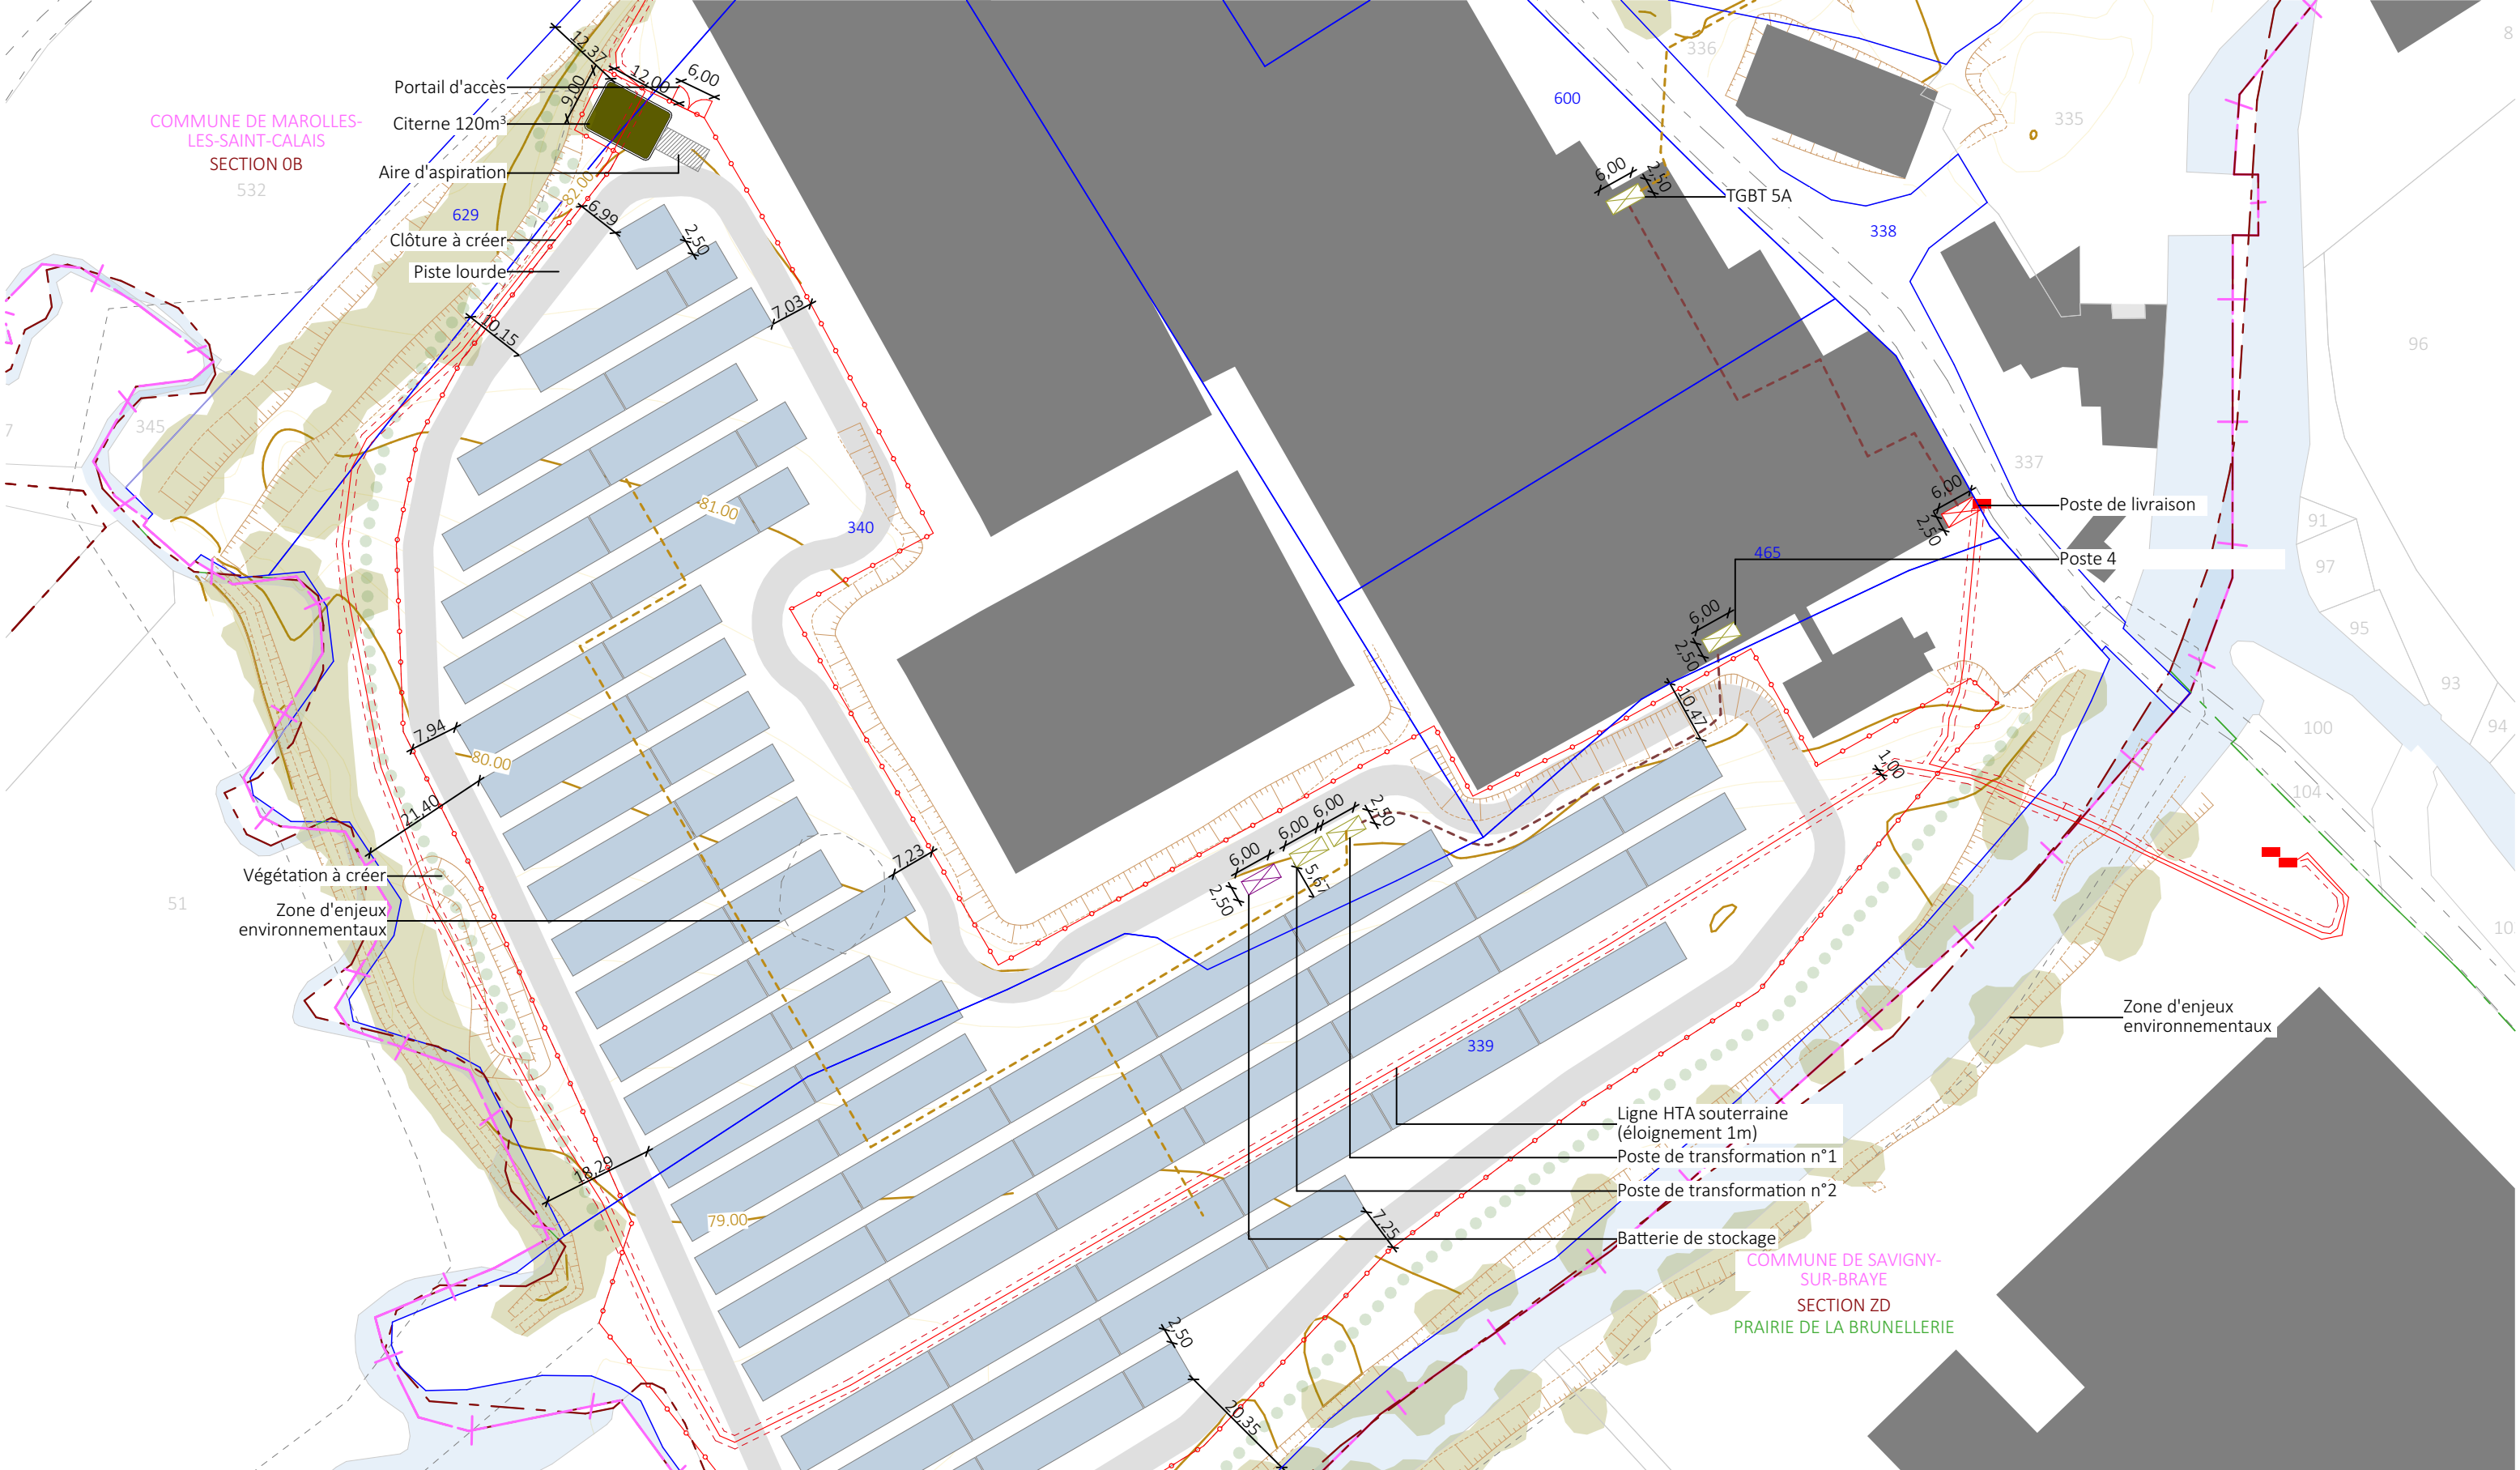

 Nom du projet : Dossier de Permis de Construire Centrale photovoltaïque au sol de Somater à Marolles-lès-Saint-Calais			Architecte :	Maître d'ouvrage :	Légende :  Clôture du projet  Structures photovoltaïques  Parcelle cadastrale concernée  Parcelles cadastrales  Bâtiments existants  Végétation existante  Limite lieux-dits  Voies ferrées  Voirie existante  Courbes de niveaux  Talus  Cours d'eau  Citernes d'incendie  Postes de transformation  Poste de livraison  Batterie de stockage  Végétation à créer  Tranchée haute tension à créer  Tranchée courant alternatif à créer  Ligne HTA souterraine  Postes HTA	
Contenu du plan : PC-02.5 Plan de masse des emprises de projet - Zone Ouest			I'M IN ARCHITECTURE 2 rue d'Auteuil 75016 PARIS 06 71 15 45 63 // i.m.in.archi@gmx.com SAS au capital de 16500€ 533 863 940 R.C.S. PARIS	Contact :  Tél: 06 37 91 53 40 Mail: cquemener@greenyellow.com		
Commune (s): Commune de Marolles-lès-Saint-Calais (72120)						
Echelle : 1:1000	MAROLLES PC PC-02.5					Indice : PC
Date	Echelle 1/1000 au format A3					Format papier:
18/04/2025	0 20 40m 		A3			

P.22/51

