


Communauté de Communes des Vallées
de la Braye et de l'Anille
PLAN LOCAL D'URBANISME INTERCOMMUNAL

Cartographie des
servitudes d'utilités publiques n°5/8

1:10 000

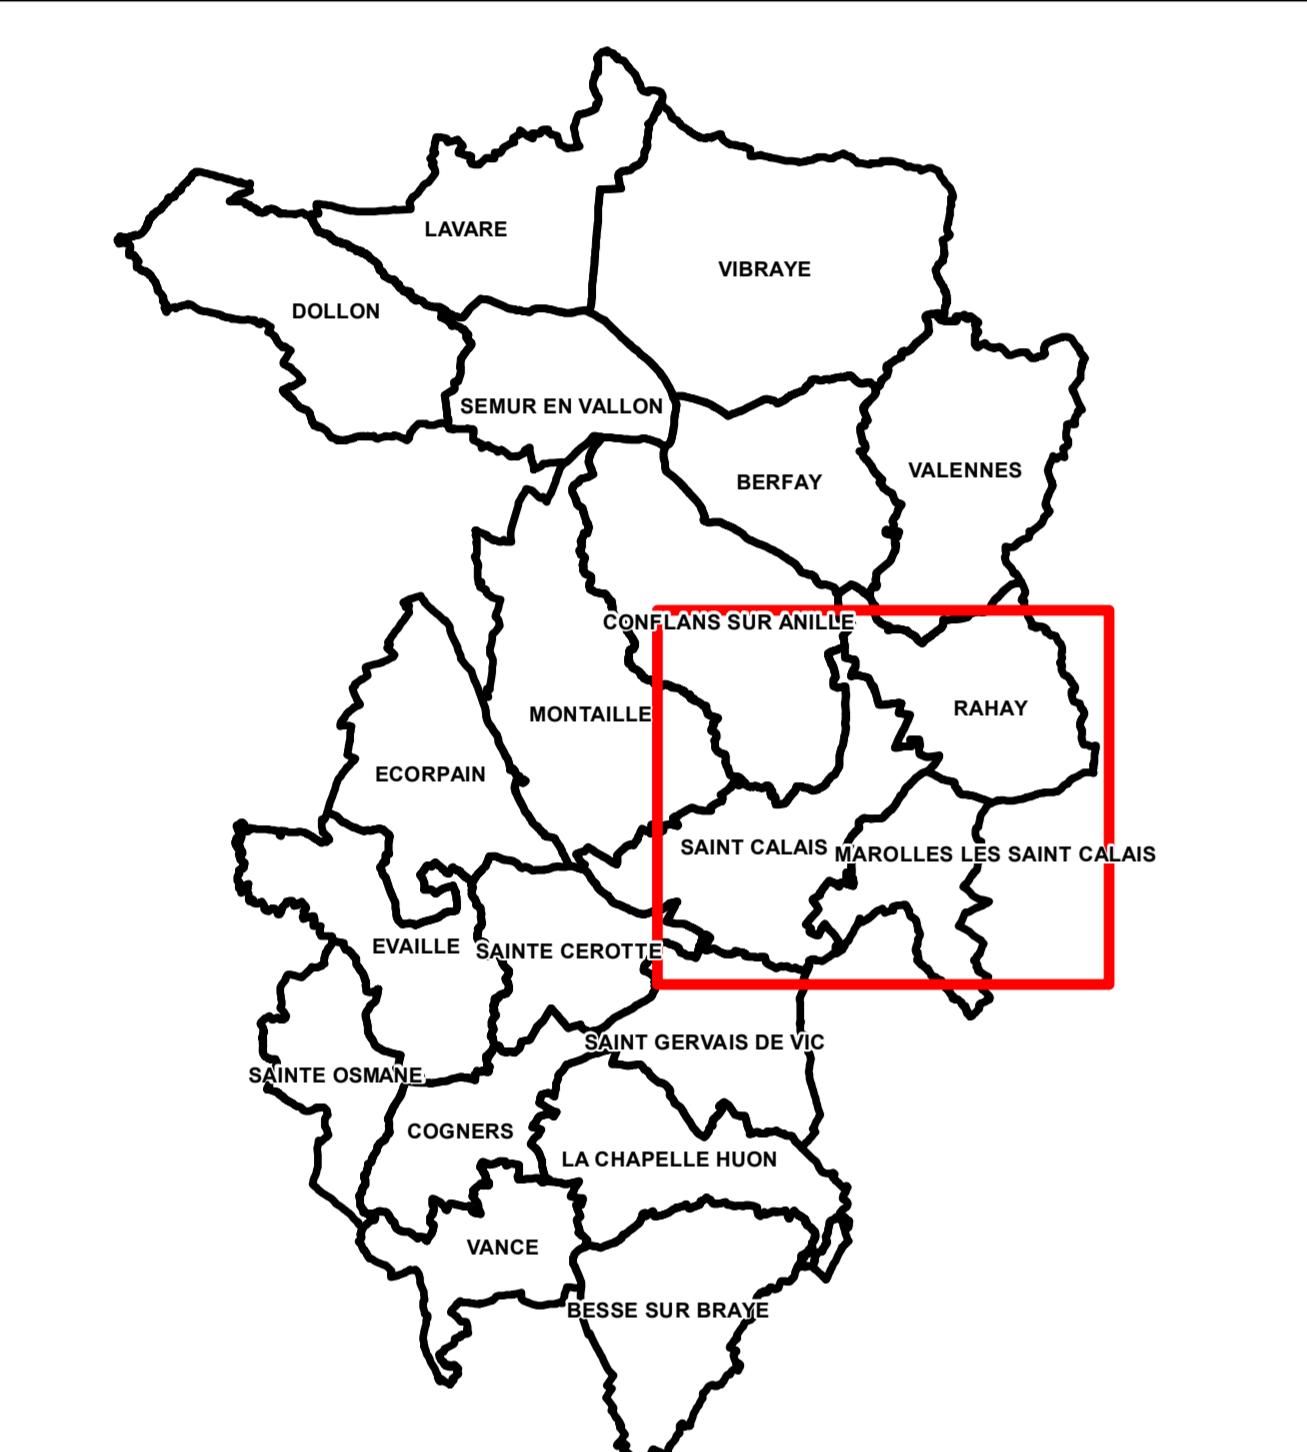

Légende

I. SERVITUDES RELATIVES A LA CONSERVATION DU PATRIMOINE	
	A1: BOIS ET FORÊT RELEVANT DU REGIME FORESTIER
	AS1: SERVITUDE RÉSULTANT DE L'INSTAURATION DES PÉRIMÈTRES DE PROTECTION DES EAUX
	Protection immédiate
	Protection rapprochée
	Protection éloignée
II. SERVITUDES RELATIVES A L'UTILISATION DE CERTAINES RESSOURCES ET ÉQUIPEMENTS	
	I4: SERVITUDE RELATIVE A L'ÉTABLISSEMENT DES CANALISATIONS ÉLECTRIQUES
	Bande impactée par une ligne aérienne de 90 KV
	Bande impactée par une ligne aérienne de 225 KV
III. SERVITUDES RELATIVES AUX CANALISATIONS DE TRANSPORT DE GAZ NATUREL	
	I3: SERVITUDE RELATIVE AUX CANALISATIONS DE TRANSPORT DE GAZ NATUREL
	Diamètre nominal 80
	Diamètre nominal 100
	Diamètre nominal 150
	Diamètre nominal 750
	Diamètre nominal 900
IV. SERVITUDES D'ALIGNEMENT	
	EL7: SERVITUDE D'ALIGNEMENT

