LIGERIENNE GRANULATS
37705 SAINT-PIERRE-DES-CORPS

# PROJET D'EXPLOITATION D'UNE CARRIERE DE SABLES CENOMANIENS

à

DOLLON (Sarthe)

Lieudits :
"Les Buttes" et "La Fassière"

## PLAN DES ABORDS DE L' EXPLOITATION

Echelle : 1/6500

0 125 250 m

SOGETI
Bureau d'Etudes Techniques

Septembre 2002

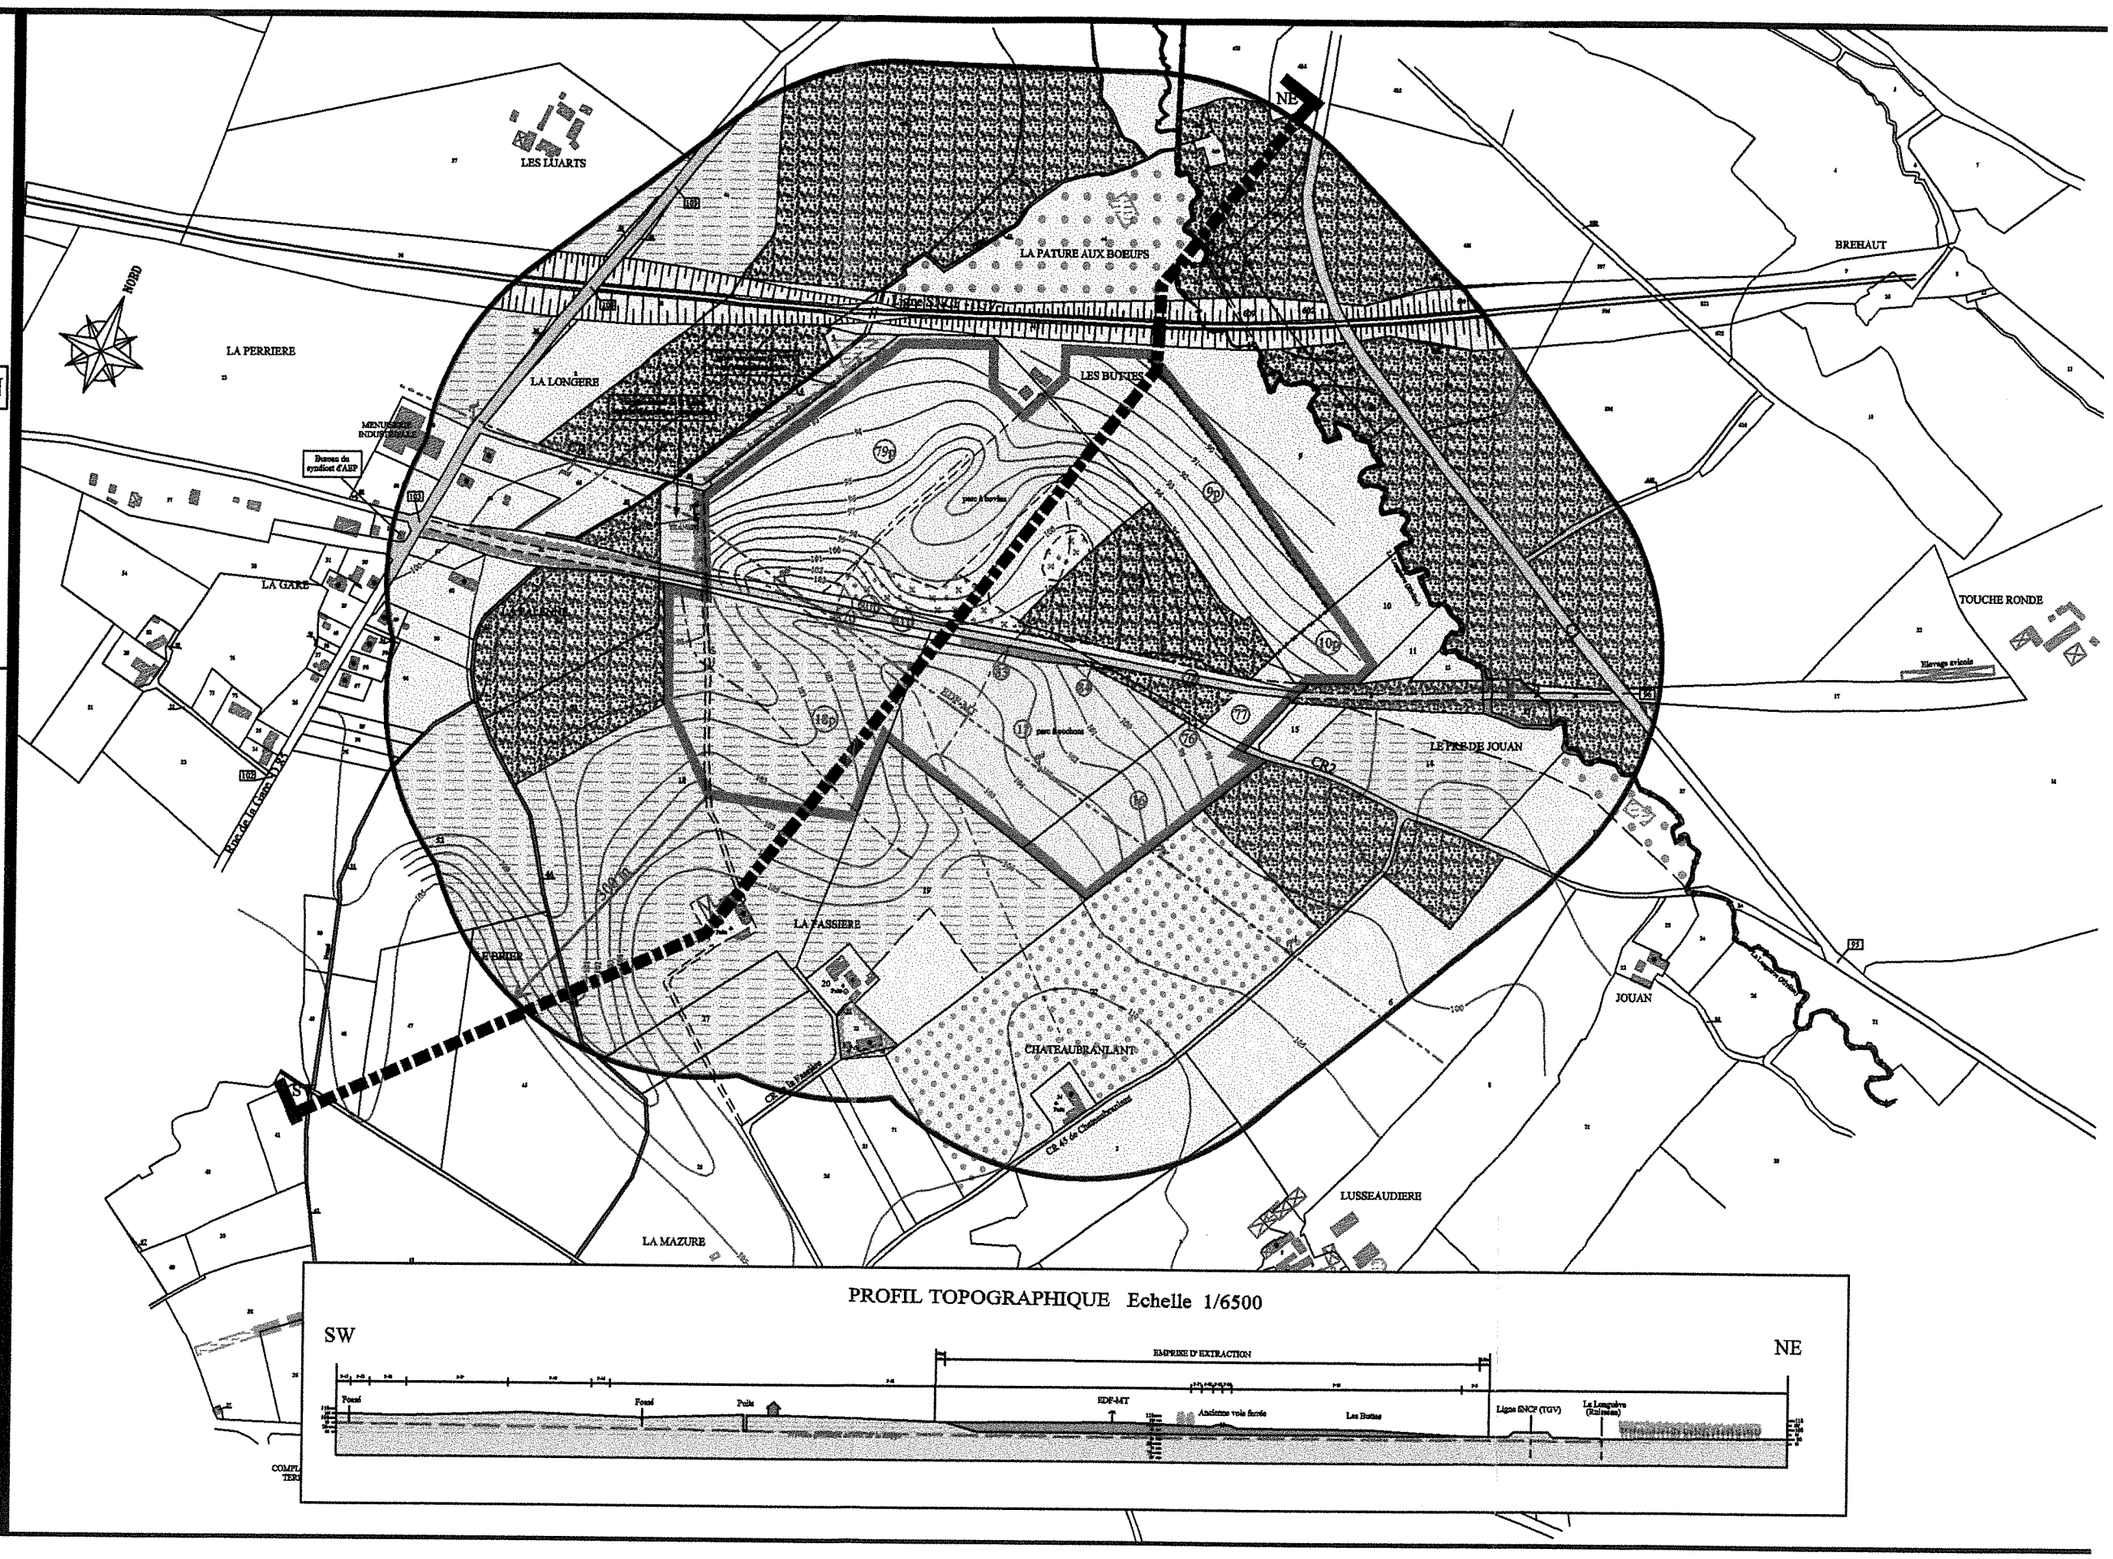


## LEGENDE

- Périmètre de la carrière projetée
- Distance de 300 m des abords de l'exploitation
- Maison habitée dans le rayon de 300m du projet
- Pré, pâture, jardin, cour
- Champs
- Friche
- Bois
- Peuplerais
- Verger
- Etang, mare, plan d'eau
- Route goudronnée
- Chemin empierré ou de terre
- Haie bocagère
- Haie d'épines - haie taillée
- Ligne aérienne EDF-MT
- Ligne de crêtes
- Thalweg
- Emissaire ou cours d'eau permanent
- Emissaire ou cours d'eau non permanent