

Pièces Jointes
Plan de bornage
Cadastre 3 Photos

à St Falcais le 19 sept 2024

Madame, Monsieur

courrier remis le 28/09/24
VU, le Commissaire Enquêteur

objet : changement de destination

Etant propriétaire avec mes 2 sœurs, de la ferme de nos parents depuis leurs décès.

Nous venons par ce courrier, demander à ce que les bâtiments qui n'ont plus de fonction agricoles depuis plus de 20 ans puissent changer de destination et sortent du domaine agricole.

Le projet étant pour ma part de rénover et d'isoler la maison d'habitation (1) voir Plan ci Joint. section A 418. Et éventuellement d'aménager les dépendances à gauche de la maison (autrefois logement) (2) et également une grange (3).

Pour en terminer sur les bâtiments en dur, à droite de la maison d'habitation se trouve une grange et une étable (4) qui garderait une fonction de remise

section A 1544 se trouve un Hangar tôle (5) également

Pour le remisage

Enfin (ma sœur) projette de se reposer un Hangar tôle A 1545 - A 1548 Pour y stocker du matériel et du foin (6)

dans l'attente de vous relire, je vous prie Madame Monsieur l'expression de mes sentiments



Parcelles

Bathments

☐ Construction légère

 **Sections cadastrales**

Subdivisions de section

Département :
SARTHE

Commune :
SAINT CALAIS

Section : A
Feuille : 000 A 04

Échelle d'origine : 1/2500
Échelle d'édition : 1/500

Date d'édition : 18/01/2024
(heure de Paris)

Coordonnées en projection : REF30CC48
©2022 Direction Générale des Finances
Publiques


DIRECTION GÉNÉRALE DES FINANCES PUBLIQUES

PLAN DE SITUATION

Le plan visualisé sur cet extrait est géré
par le centre des impôts foncier suivant :
LE MANIS
33 Ave du Gen de Gaulle 72038
72038 LE MANIS
TEL 02 43 83 44 84 - fax
edf.sarthe@dgi.fr.finances.gouv.fr

Cet extrait de plan vous est délivré par :

edf.sarthe@gouv.fr

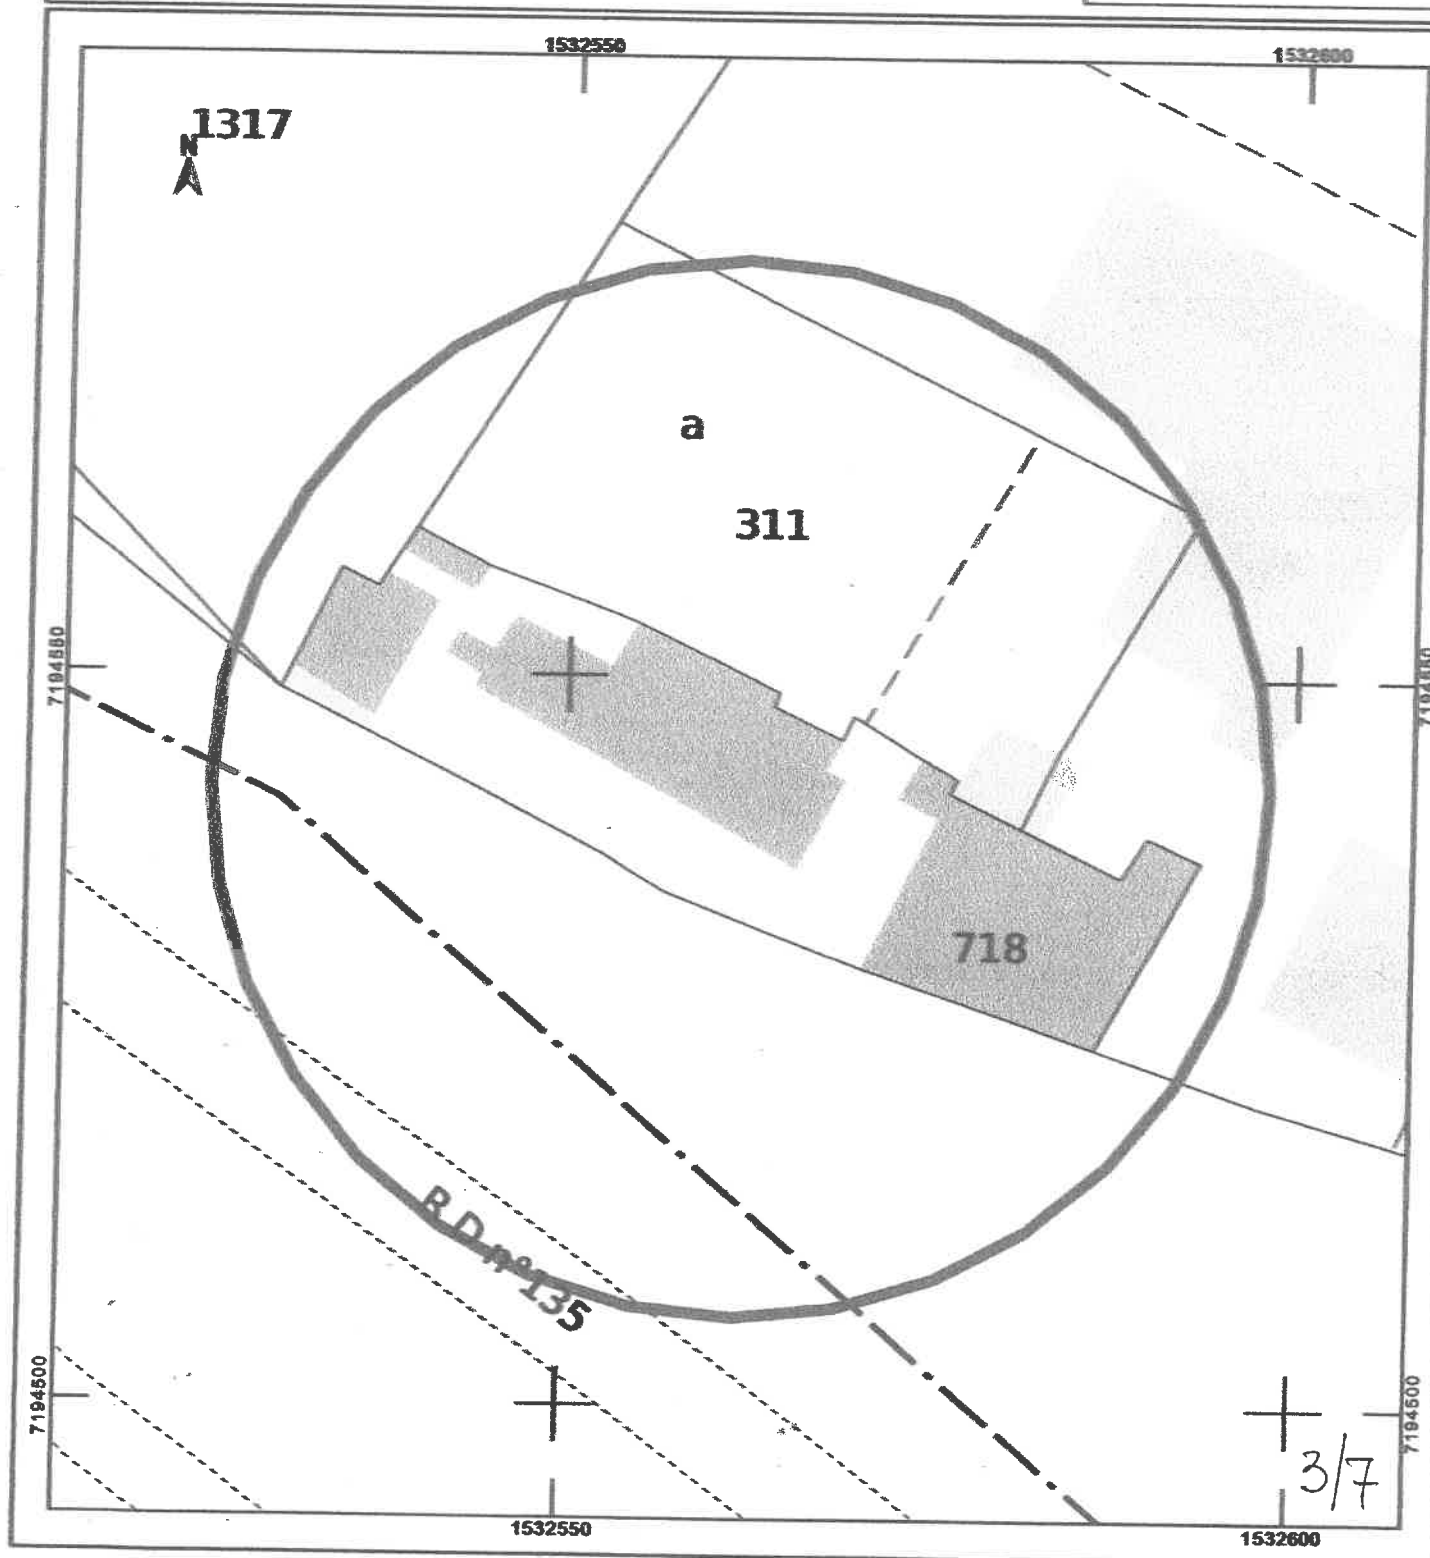

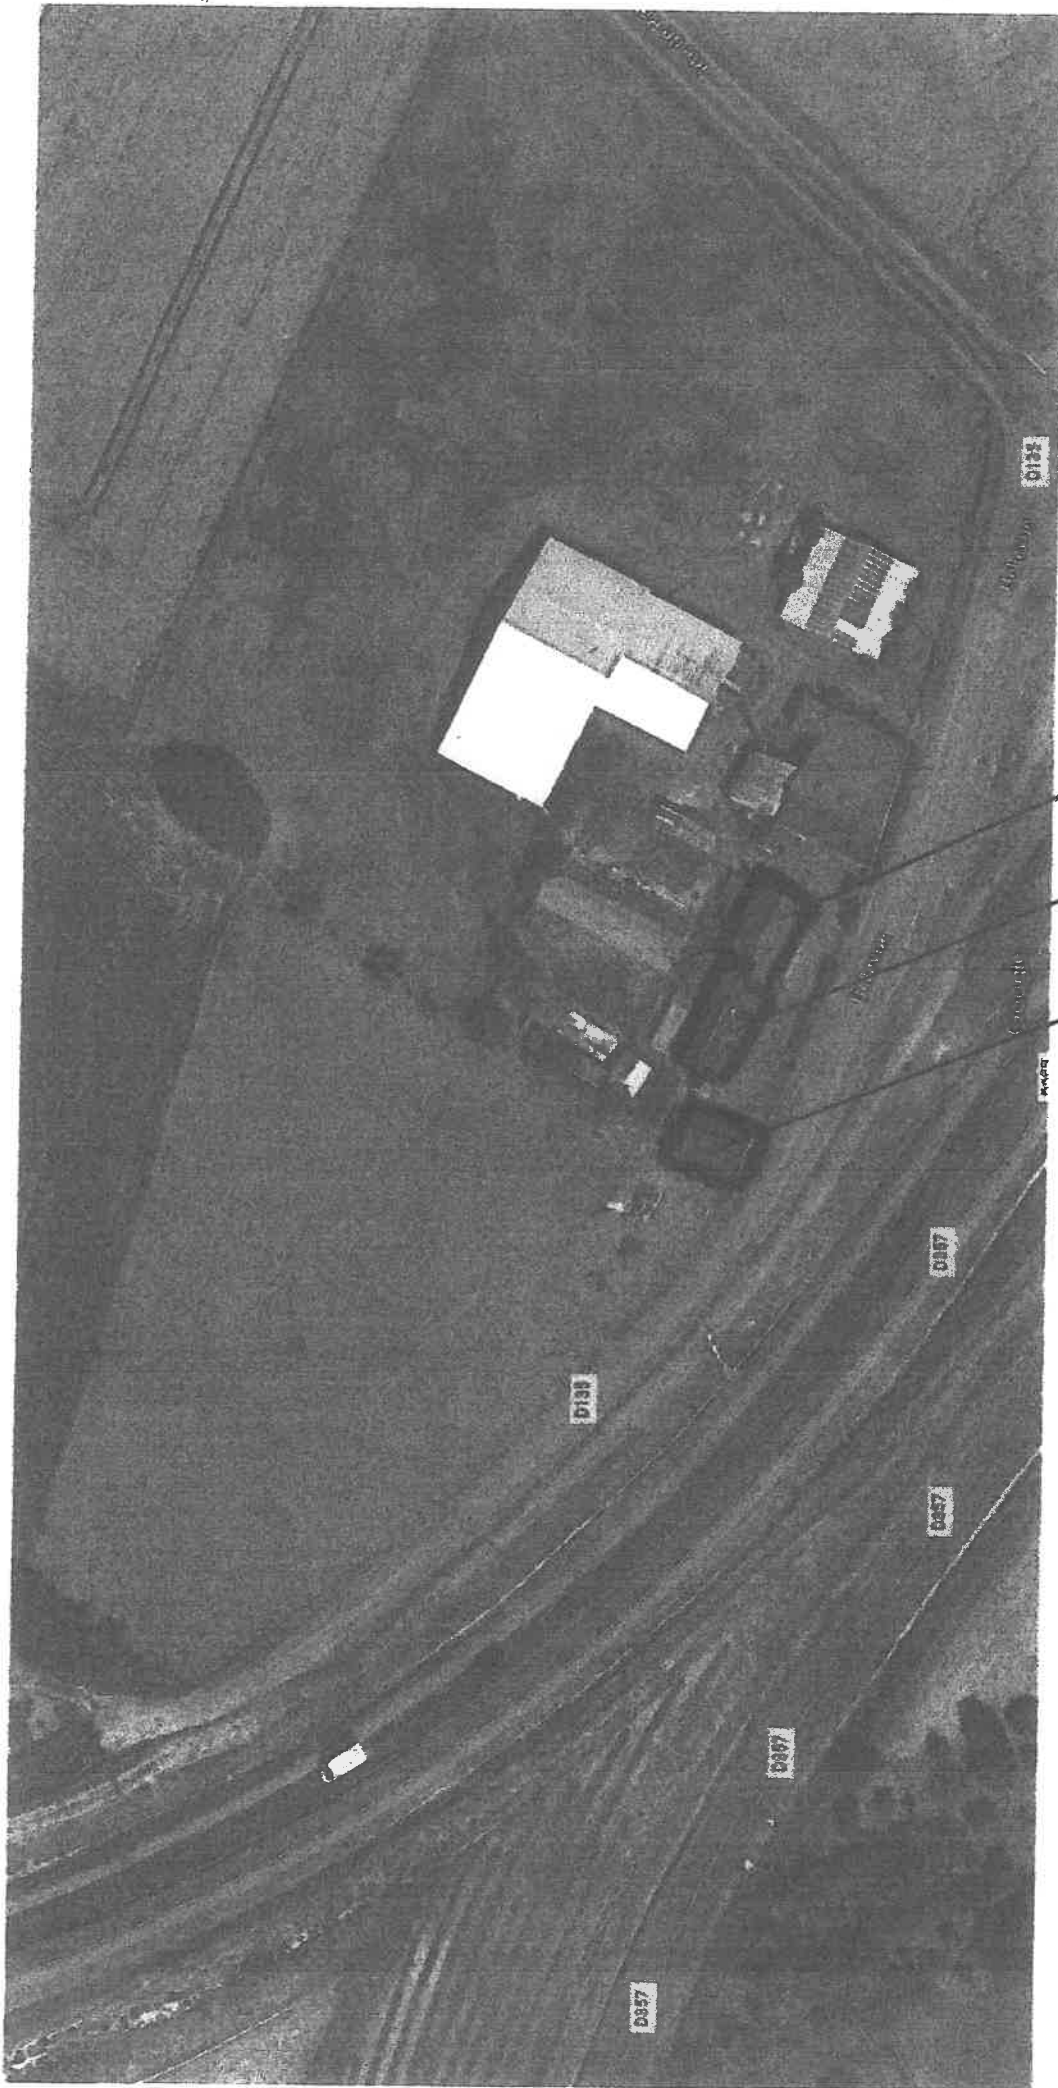


Image ©2023 Maxar Technologies, Données cartographiques ©2023 10 m

① maison d'habitation

② dépendances ancienne habitation

③ grange

4/7

Département de la Sarthe
Commune de SAINT CALAIS
Lieu-dit : " Bellevue "

PARTAGE Indivision

PLAN DE BORNAGE

Echelle : 1/500

Agrandissement cadastral


MAT	X	Y
10	1532645.55	7194536.14
20	1532597.21	7194549.69
23	1532603.57	7194561.44
33	1532582.90	7194557.77
34	1532589.08	7194569.02
53	1532552.83	7194588.73

Section A, n°1543
65 a 02

Le bornage est rattaché au
système national RGF93(CC48)

Légende

○ borne plastique Barbier

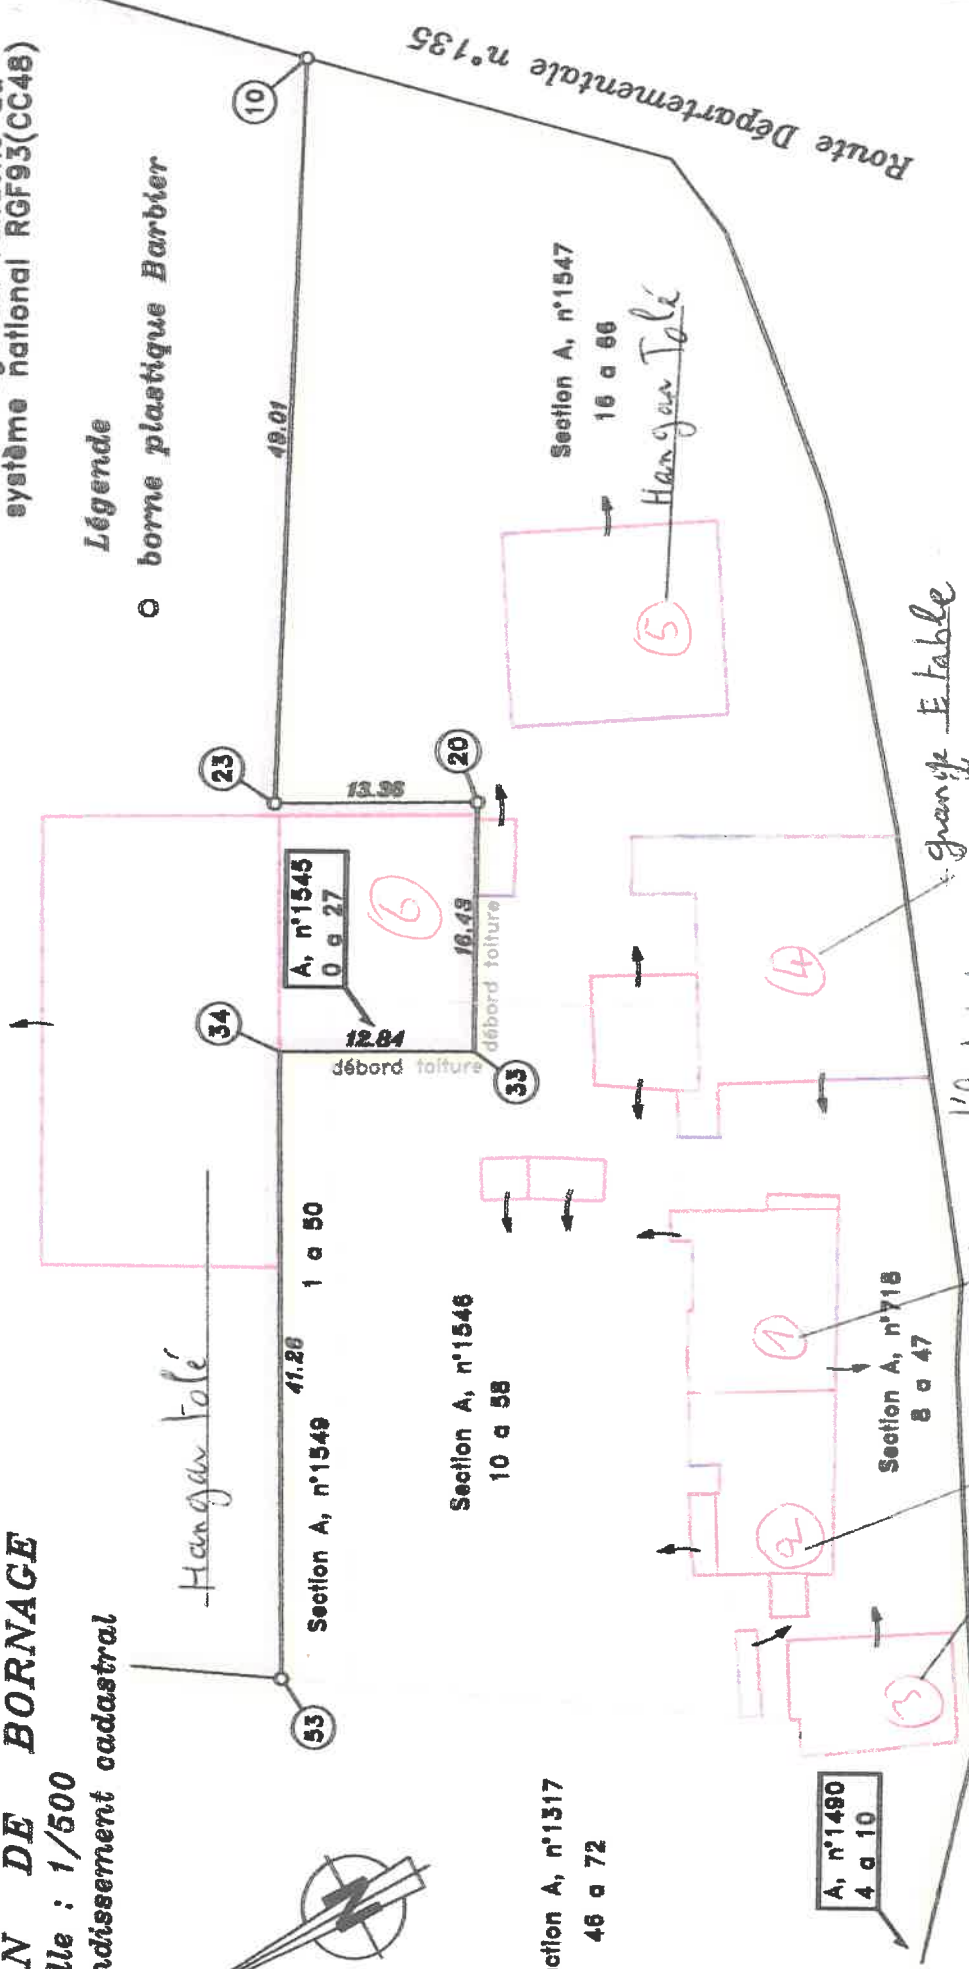

Section A, n°1546
10 a 58

Section A, n°1317
46 a 72

Section A, n°1547
16 a 86

A, n°1490
4 a 10

5/7

Dressé par le Cabinet BARBIER
Géomètre Expert

à Connerre, St Calais, La Ferté Bernard

Le 18 octobre 2023 Réf : 14973

indépendance

Maison d'habitation

Hangar Tôle

Partie attribuée à
88 a 03, Contenance Cadastre

29, Contenance Cadastre



GEOMETRE-EXPERT
CONSEILLER VALORISER GARANTIR



