

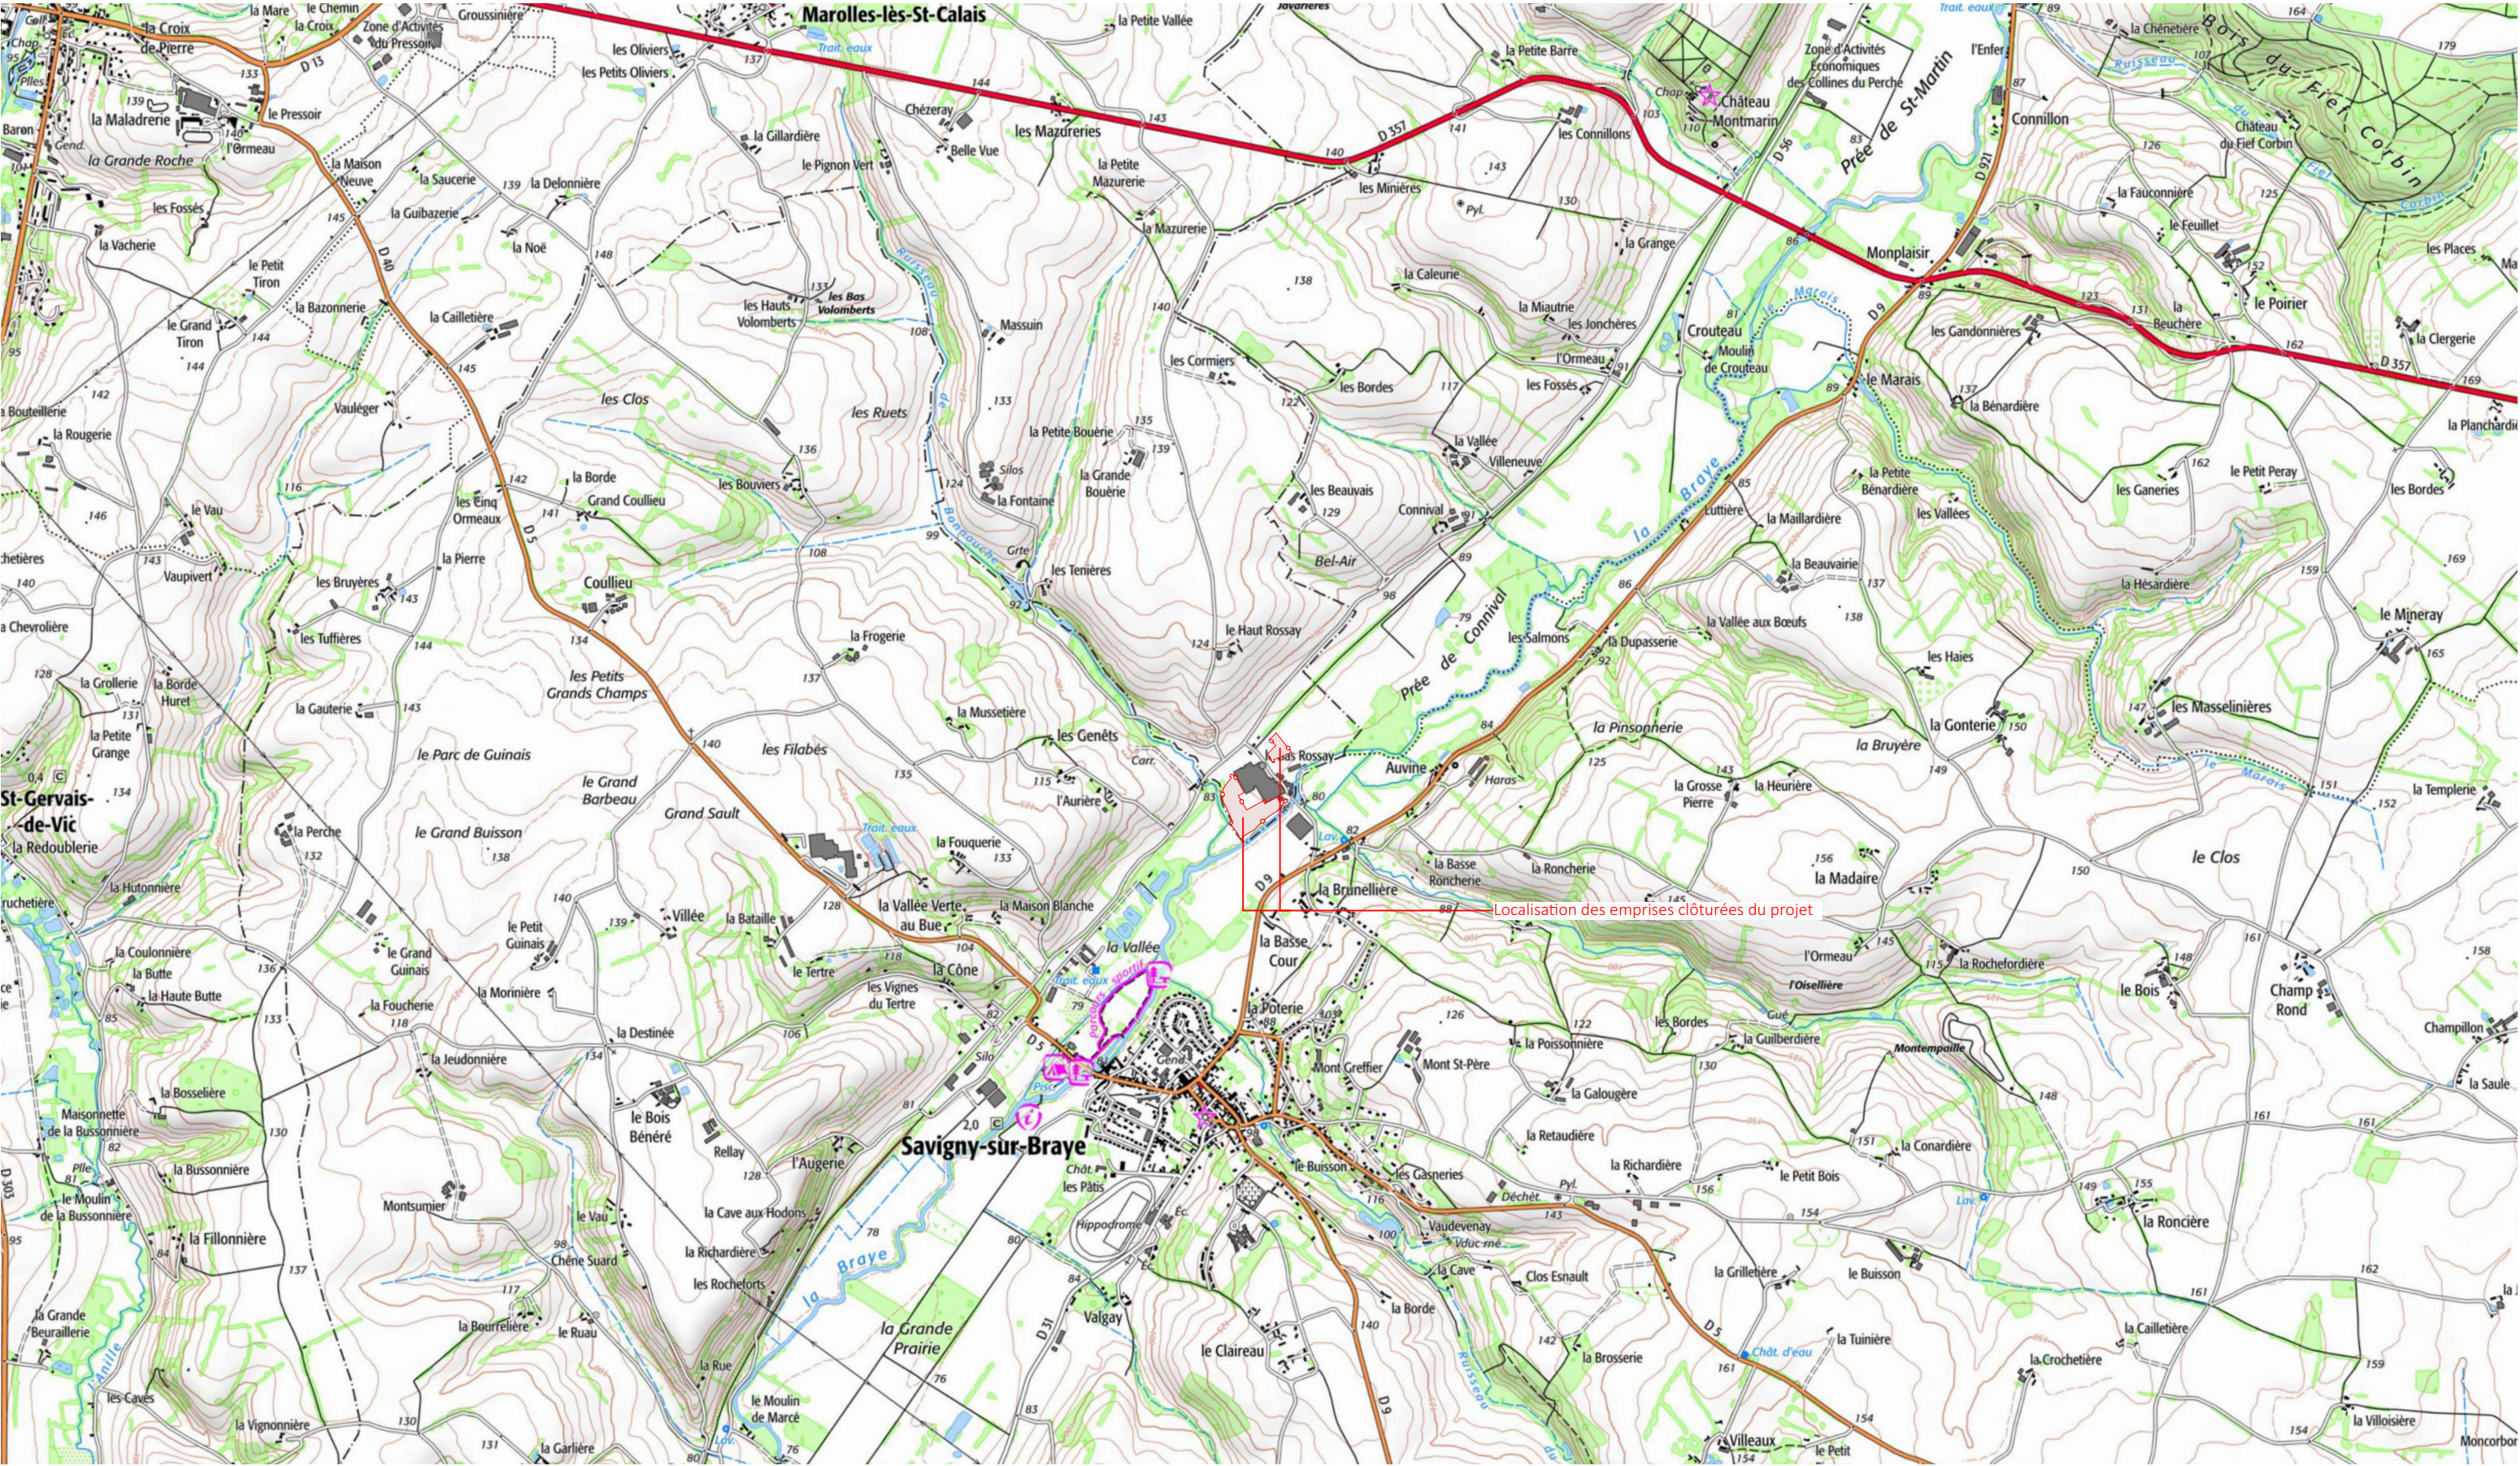


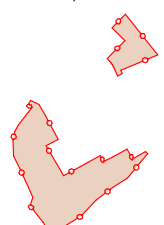

Nom du projet : Dossier de Permis de Construire Centrale photovoltaïque au sol de Somater à Marolles-lès-Saint-Calais			Architecte :	Maître d'ouvrage :	Légende : Localisation des emprises clôturées du projet 	
Contenu du plan : PC-01.1 Plan de situation			 I'M IN ARCHITECTURE 2 rue d'Auteuil 75016 PARIS 06 71 15 45 63 // im.in.archi@gmx.com SAS au capital de 16500€ 533 863 940 R.C.S. PARIS	Contact :		
Commune (s): Commune de Marolles-lès-Saint-Calais (72120)				 Tél: 06 37 91 53 40 Mail: cquemener@greenyellow.com		
Echelle : 1:25000	MAROLLES PC PC-01.1					Indice : PC
Date 18/04/2025	Echelle 1/25000 au format A3 0 500 1000m  Format papier: A3					

P.15/51

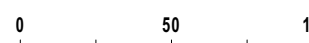

Nom du projet : Dossier de Permis de Construire Centrale photovoltaïque au sol de Somater à Marolles-lès-Saint-Calais			Architecte :	Maître d'ouvrage :	Légende : Localisation des emprises clôturées du projet   Limite communale
Contenu du plan : PC-01.2 Vue aérienne			 I'M IN ARCHITECTURE 2 rue d'Auteuil 75016 PARIS 06 71 15 45 63 // im.in.archi@gmx.com SAS au capital de 16500€ 533 863 940 R.C.S. PARIS	Contact :  greenyellow SHIFT TO PROFITABLE ENERGY! Tél: 06 37 91 53 40 Mail: cquemener@greenyellow.com	
Commune (s): Commune de Marolles-lès-Saint-Calais (72120)					
Echelle : 1:2500	MAROLLES PC PC-01.2			Indice : PC	
Date 18/04/2025	Echelle 1/2500 au format A3  			Format papier: A3	

P.16/51

