

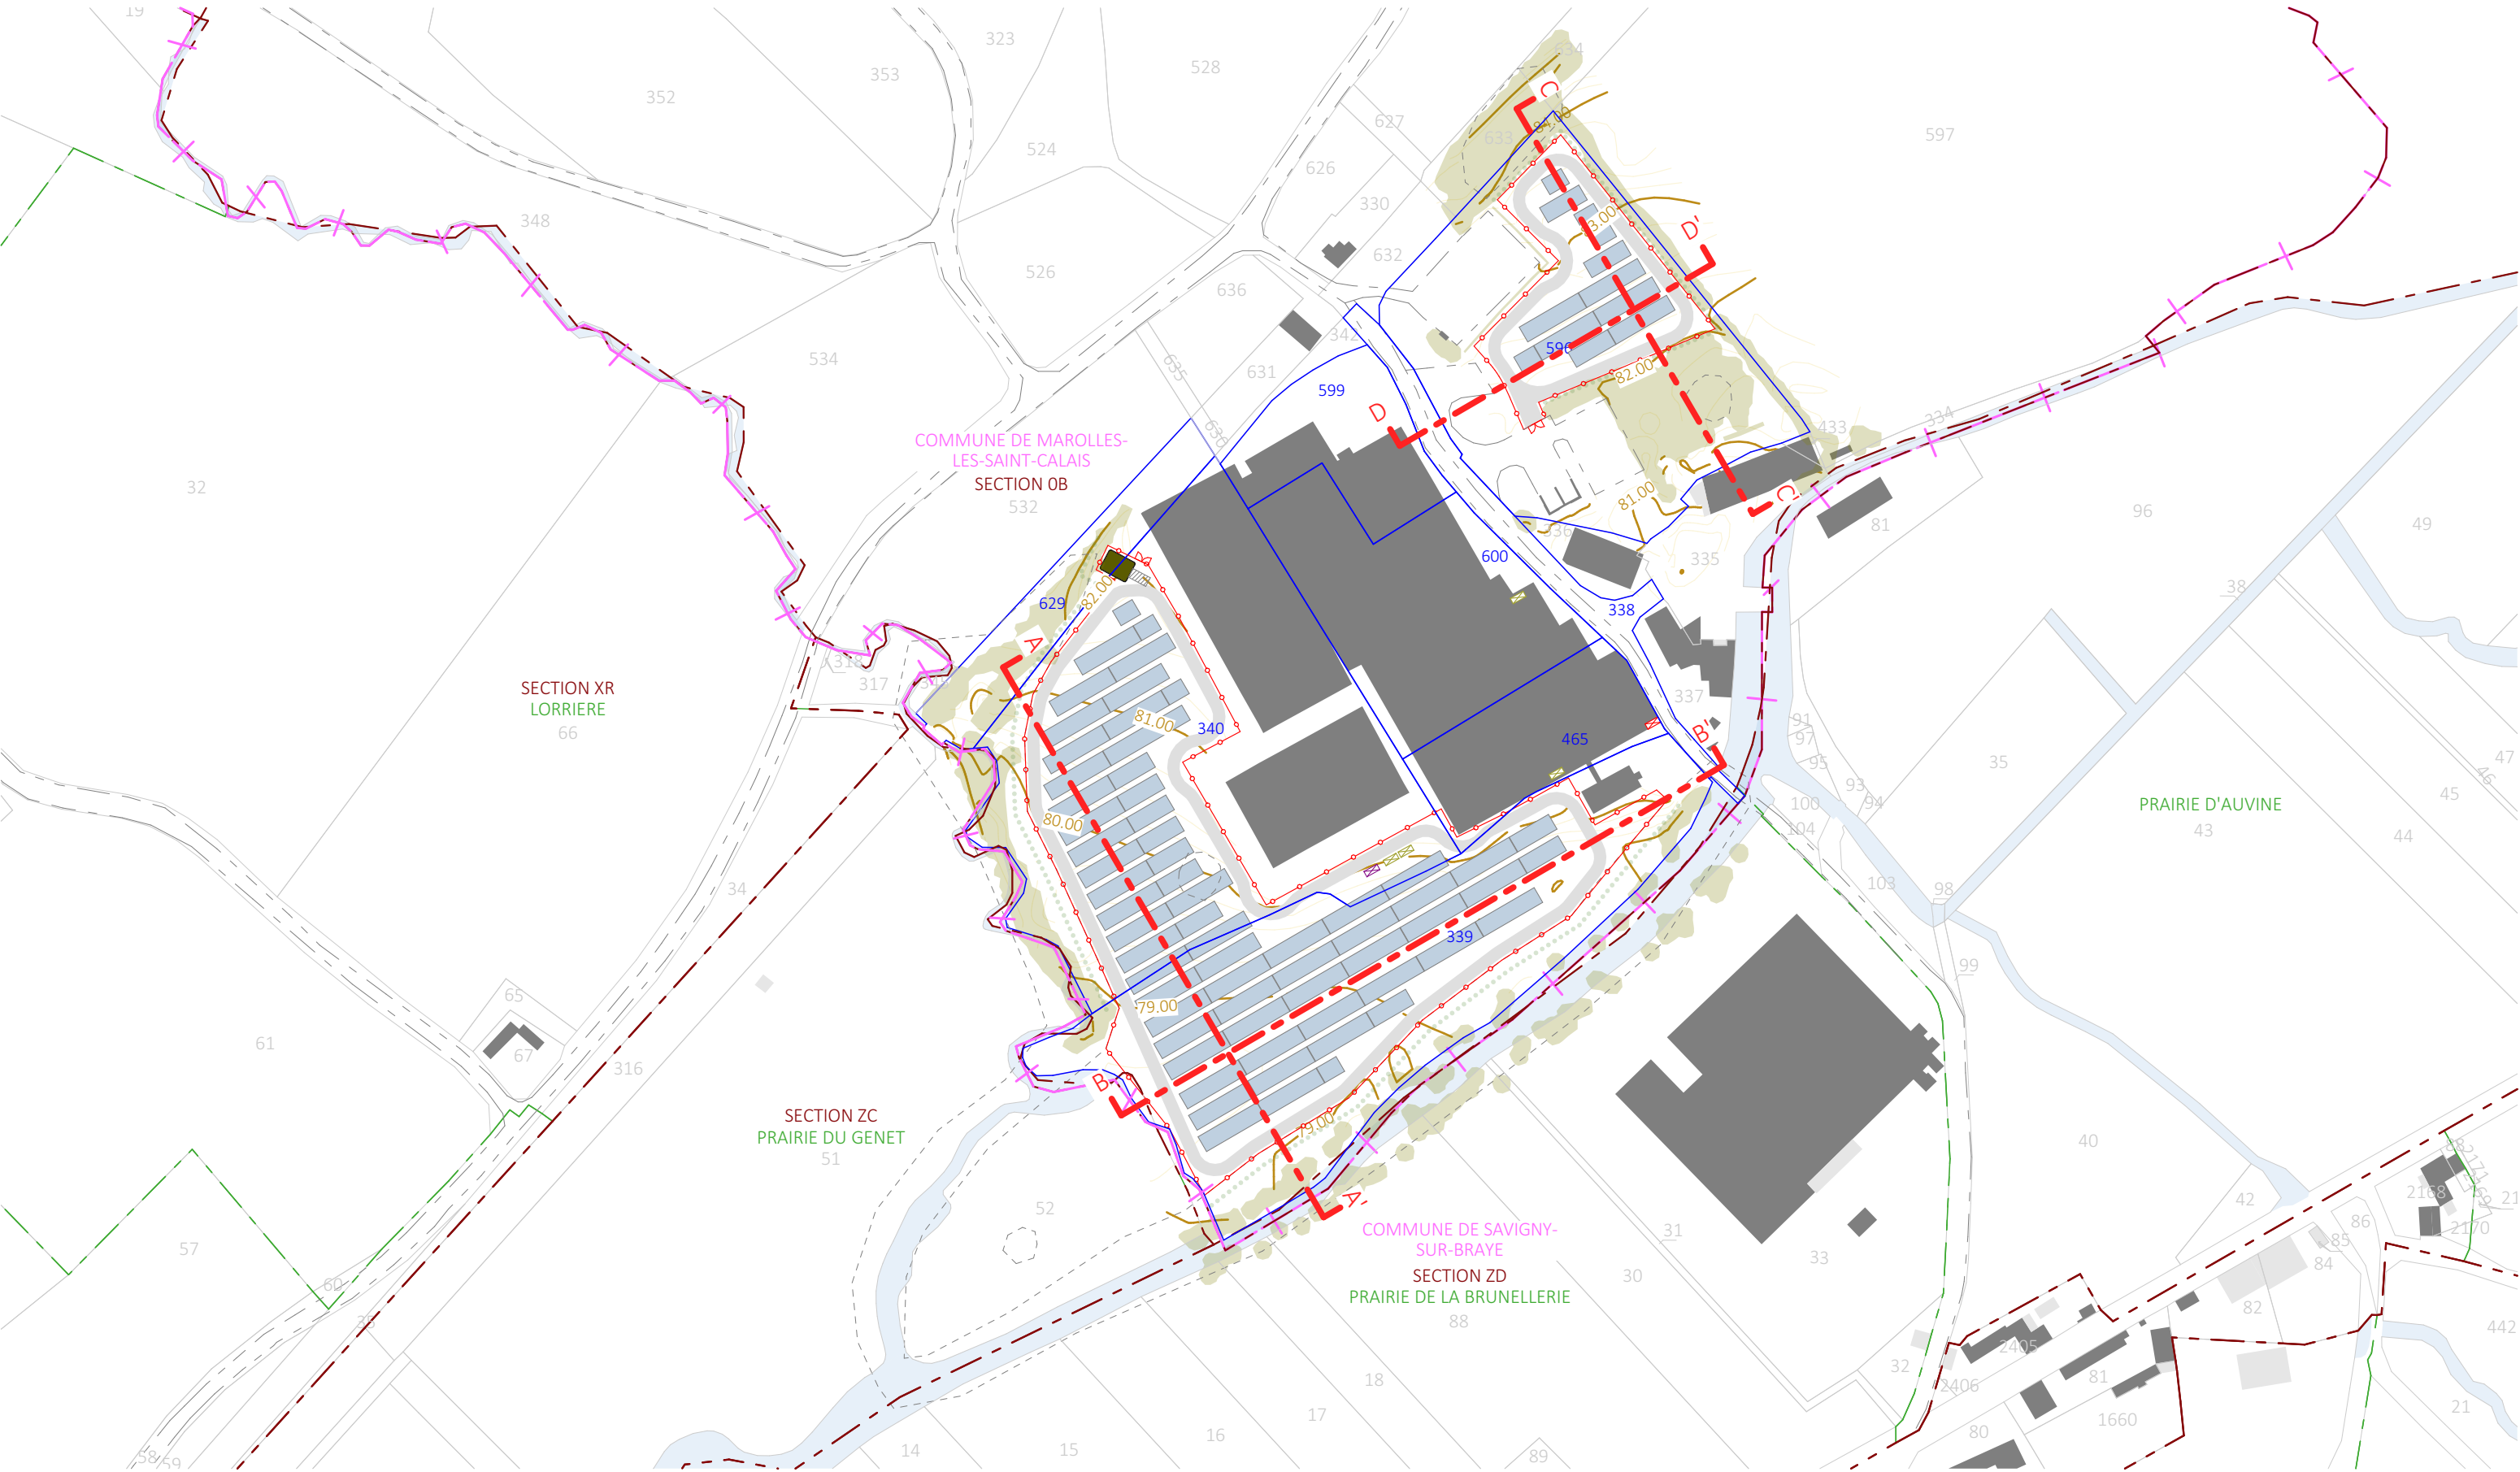


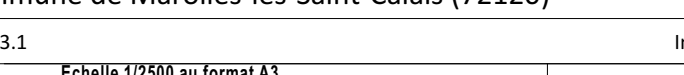


Nom du projet : Dossier de Permis de Construire Centrale photovoltaïque au sol de Somater à Marolles-lès-Saint-Calais		Architecte :	Maître d'ouvrage :	Légende :  Clôture du projet  Structures photovoltaïques  Parcelle cadastrale concernée  Cours d'eau  Parcelles cadastrales  Bâtiments existants  Végétation existante  Limite lieux-dits  Limite sections  Limite communale  Voirie existante  Courbes de niveaux  Talus  Citernes d'incendie  Postes de transformation  Poste de livraison  Batterie de stockage  Zone d'enjeux environnementaux  Végétation à créer  Traits de coupe		
Contenu du plan : PC-03.1 Plan de localisation des coupes						
Commune (s): Commune de Marolles-lès-Saint-Calais (72120)						
Echelle : 1:2500	MAROLLES PC PC-03.1					
Date	Echelle 1/2500 au format A3		Format papier:			
18/04/2025			A3			

P.25/51

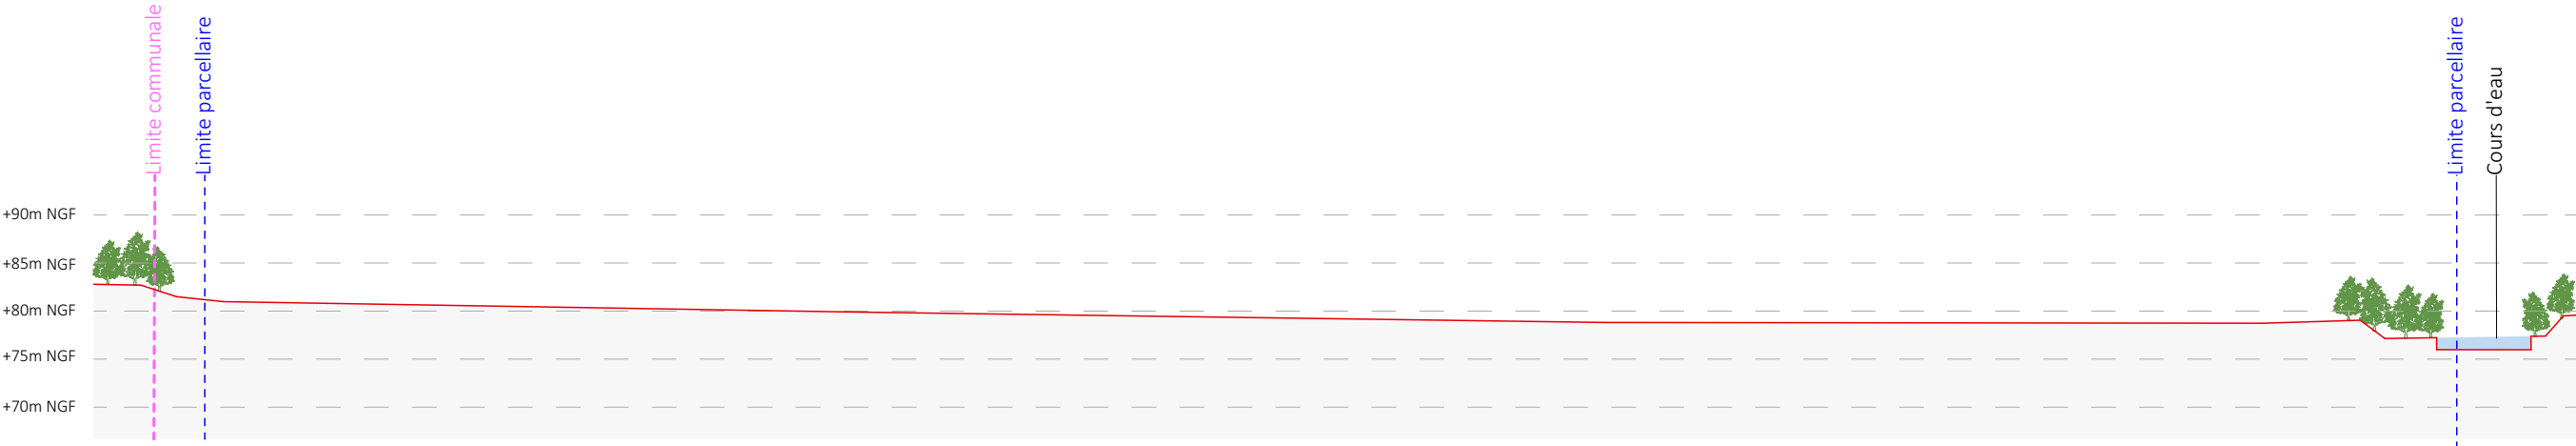


Coupe AA'- Etat existant- 1/750e

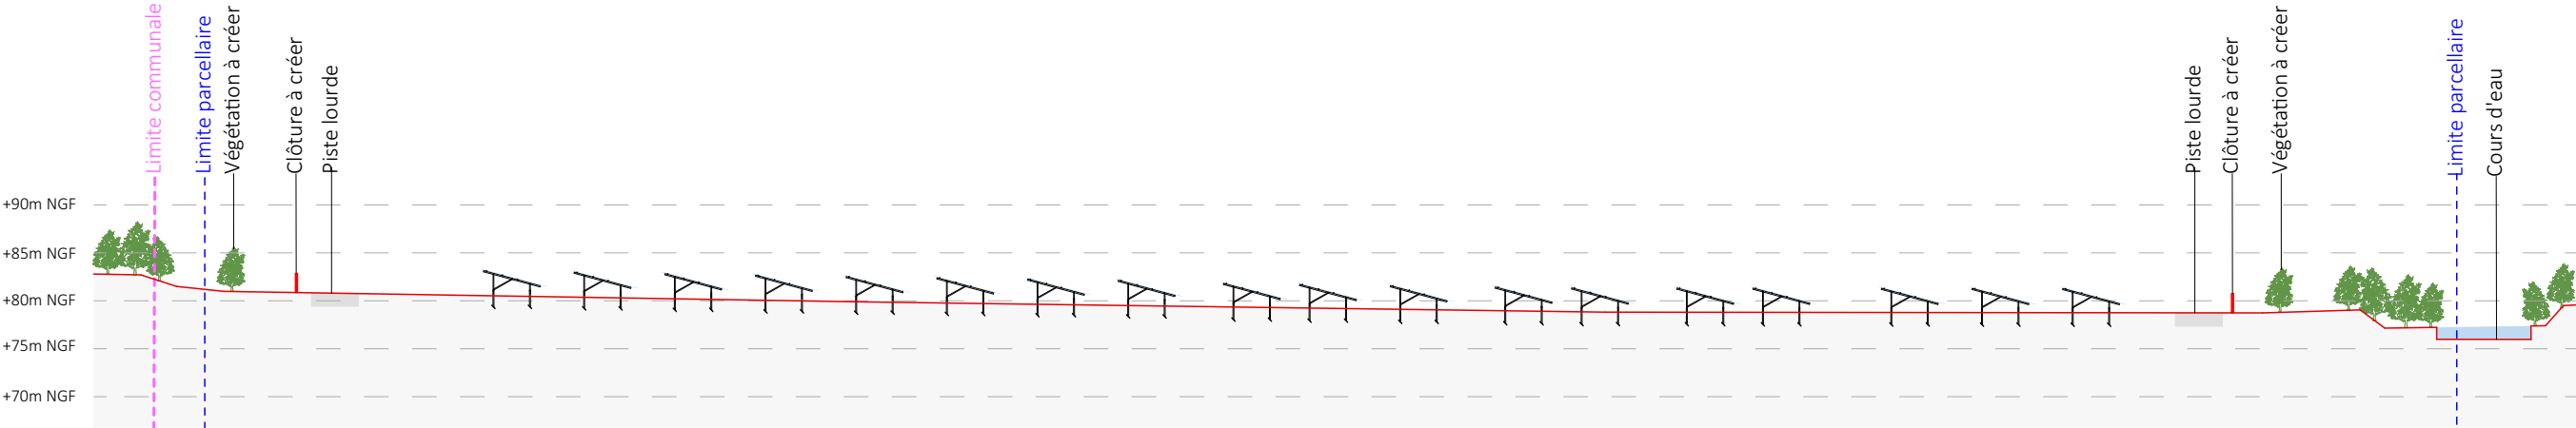


Coupe AA'- Etat projeté- 1/750e

Nom du projet : Dossier de Permis de Construire Centrale photovoltaïque au sol de Somater à Marolles-lès-Saint-Calais			Architecte :	Maître d'ouvrage :	Légende : Clôture du projet Cours d'eau Pistes lourdes Structure photovoltaïque Végétation existante	
Contenu du plan : PC-03.2 Coupe AA'			I'M IN ARCHITECTURE 2 rue d'Auteuil 75016 PARIS 06 71 15 45 63 // im.in.archi@gmx.com SAS au capital de 16500€ 533 863 940 R.C.S. PARIS	Contact :		
Commune (s): Commune de Marolles-lès-Saint-Calais (72120)				SHIFT TO PROFITABLE ENERGY! Tél: 06 37 91 53 40 Mail: cquemener@greenyellow.com		
Echelle : 1:750	MAROLLES PC PC-03.2					Indice : PC
Date	Echelle 1/750 au format A3					Format papier:
18/04/2025	0 15 30m					A3

P.26/51

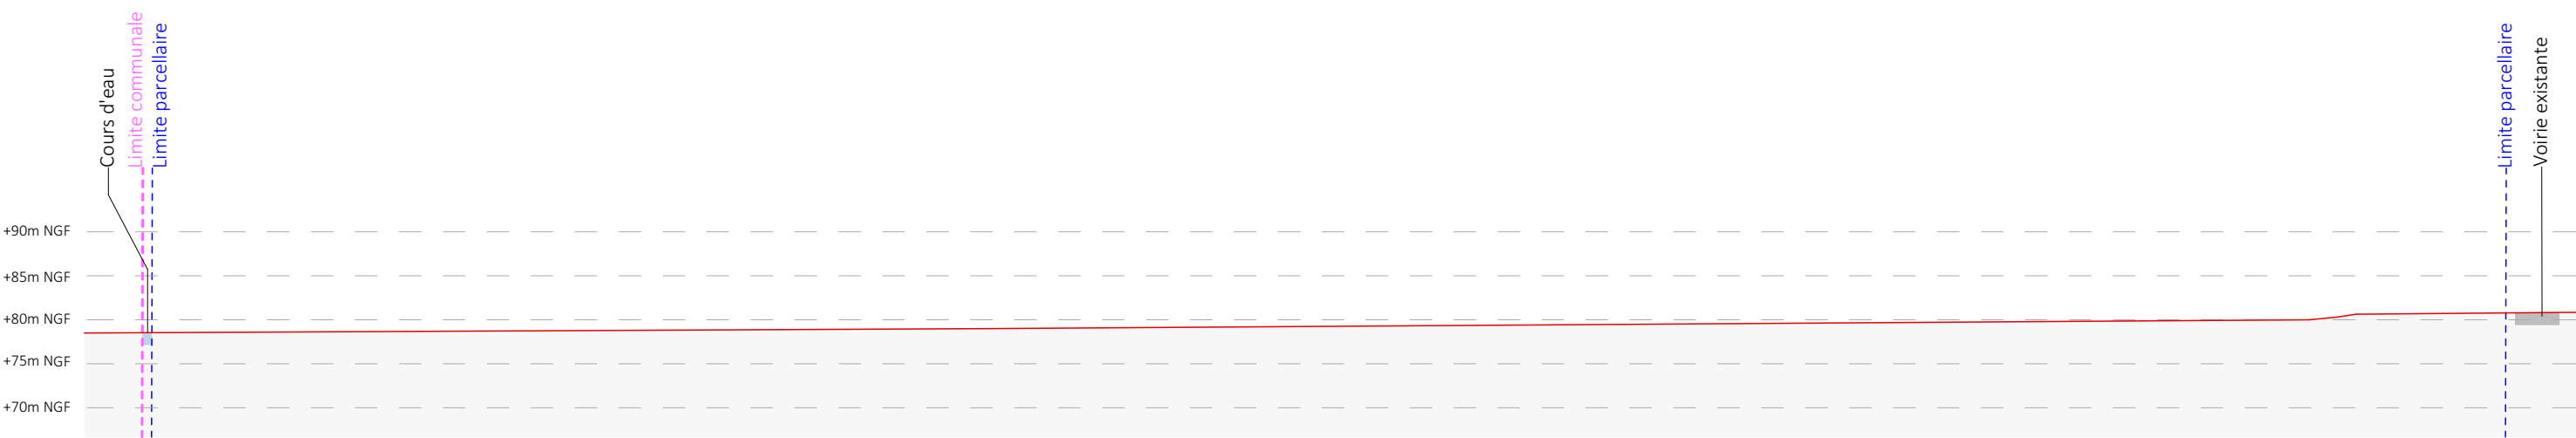


Coupe BB'- Etat existant- 1/750e

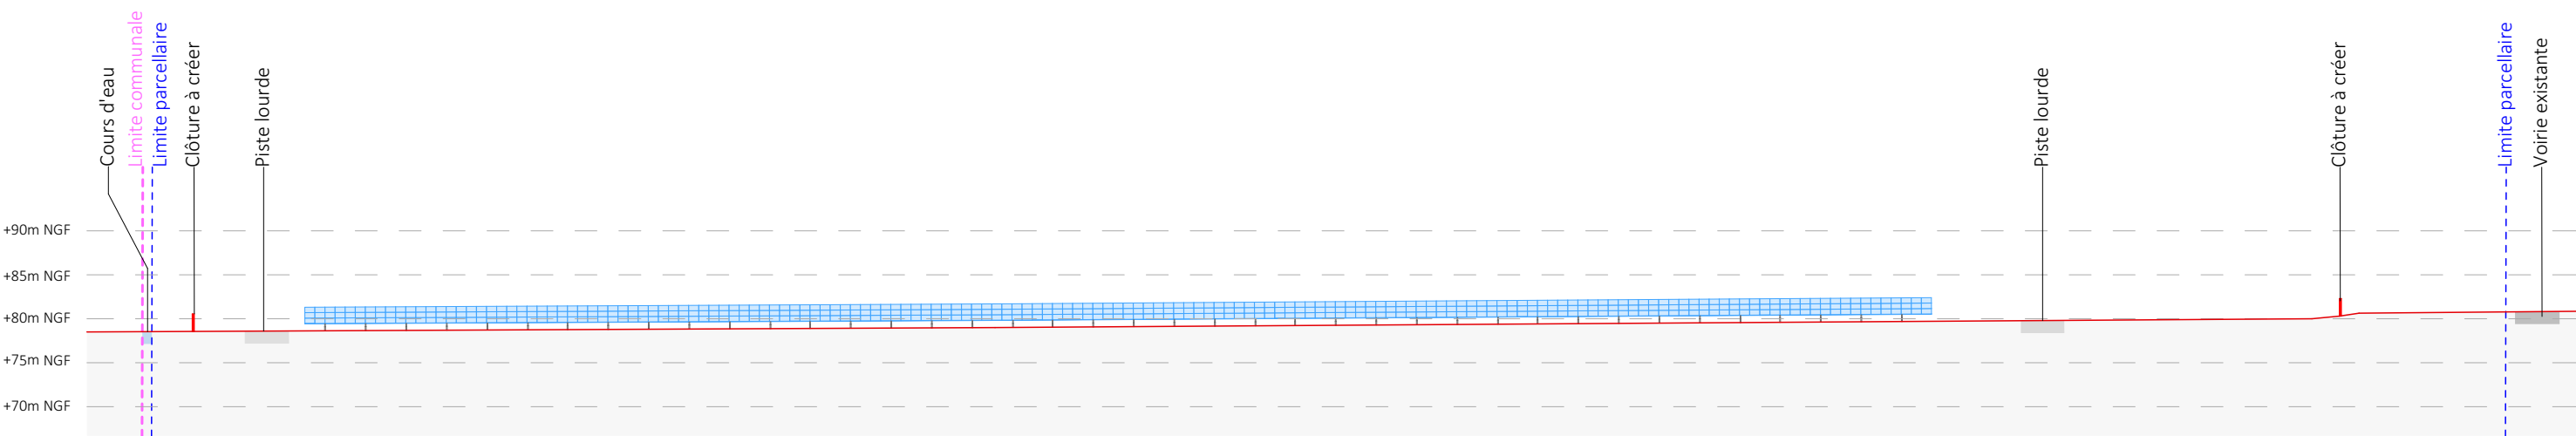


Coupe BB'- Etat projeté- 1/750e

Nom du projet : Dossier de Permis de Construire Centrale photovoltaïque au sol de Somater à Marolles-lès-Saint-Calais			Architecte :	Maître d'ouvrage :	Légende : Clôture du projet Voirie existante Pistes lourdes Structure photovoltaïque
Contenu du plan : PC-03.3 Coupe BB'			I'M IN ARCHITECTURE 2 rue d'Auteuil 75016 PARIS 06 71 15 45 63 // im.in.archi@gmx.com SAS au capital de 16500€ 533 863 940 R.C.S. PARIS	Contact :	
Commune (s): Commune de Marolles-lès-Saint-Calais (72120)				greenyellow SHIFT TO PROFITABLE ENERGY! Tél: 06 37 91 53 40 Mail: cquemener@greenyellow.com	
Echelle : 1:750	MAROLLES PC PC-03.3			Indice : PC	
Date	Echelle 1/750 au format A3			Format papier:	
18/04/2025	0 15 30m		A3		

P.27/51

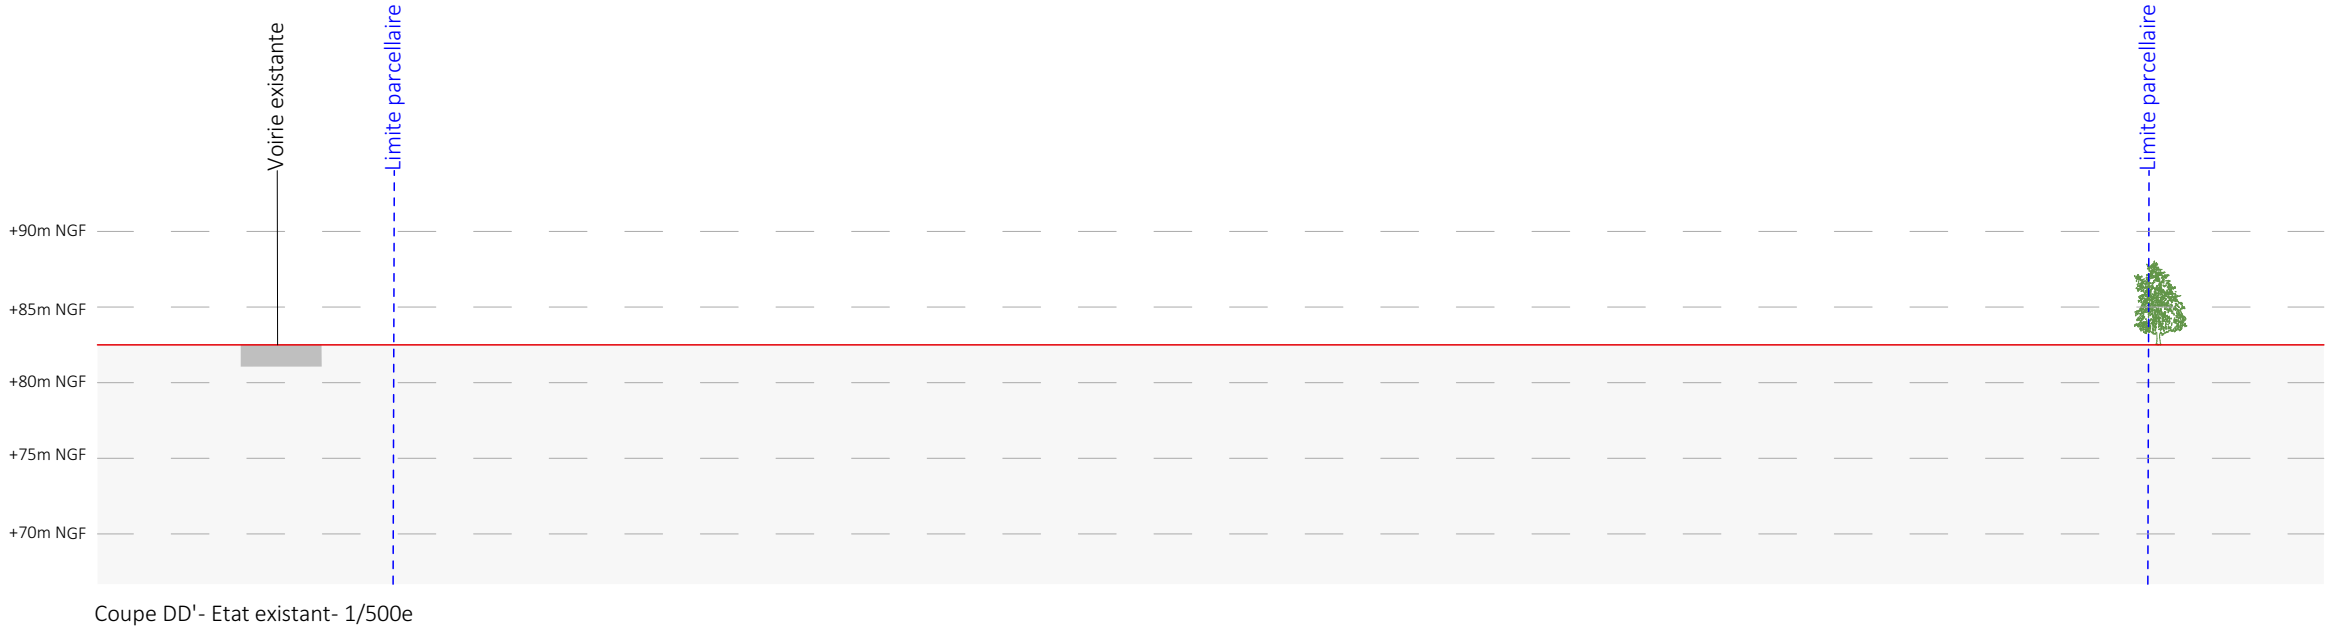


Coupe DD'- Etat existant- 1/500e

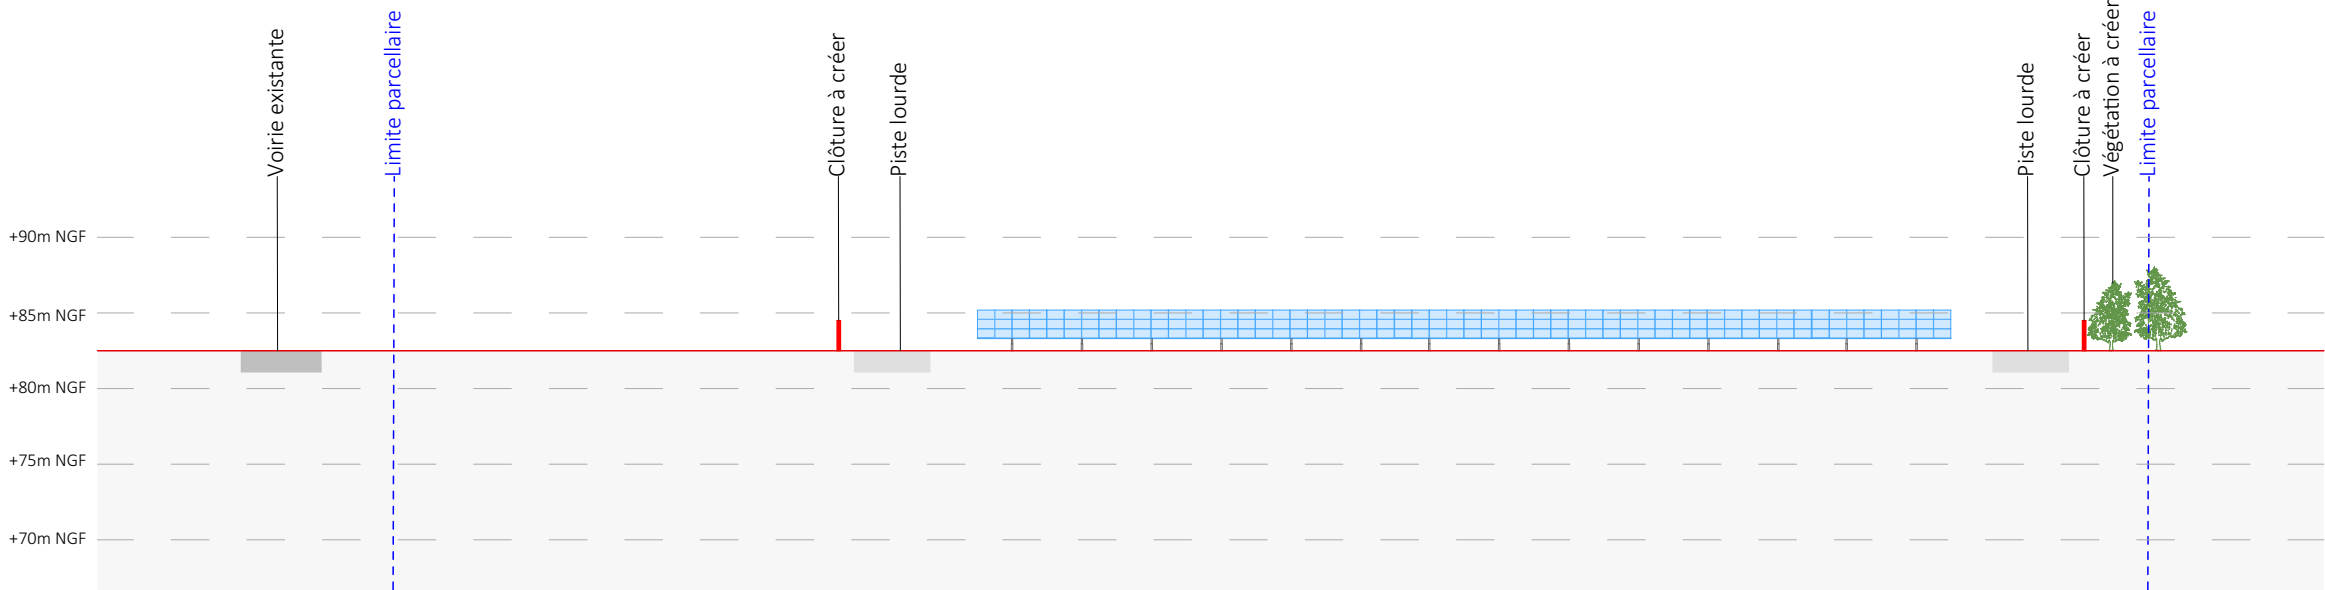


Coupe DD'- Etat projeté- 1/500e

Nom du projet : Dossier de Permis de Construire Centrale photovoltaïque au sol de Somater à Marolles-lès-Saint-Calais			Architecte :	Maître d'ouvrage :	Légende : Clôture du projet Cours d'eau Voirie existante Pistes lourdes Structure photovoltaïque
Contenu du plan : PC-03.5 Coupe DD'			I'M IN ARCHITECTURE 2 rue d'Auteuil 75016 PARIS 06 71 15 45 63 // im.in.archi@gmx.com SAS au capital de 16500€ 533 863 940 R.C.S. PARIS	Contact :	
Commune (s): Commune de Marolles-lès-Saint-Calais (72120)				greenyellow SHIFT TO PROFITABLE ENERGY! Tél: 06 37 91 53 40 Mail: cquemener@greenyellow.com	
Echelle : 1:500	MAROLLES PC PC-03.5			Indice : PC	
Date	Echelle 1/500 au format A3			Format papier:	
18/04/2025	0 10 20m		A3		

P.29/51

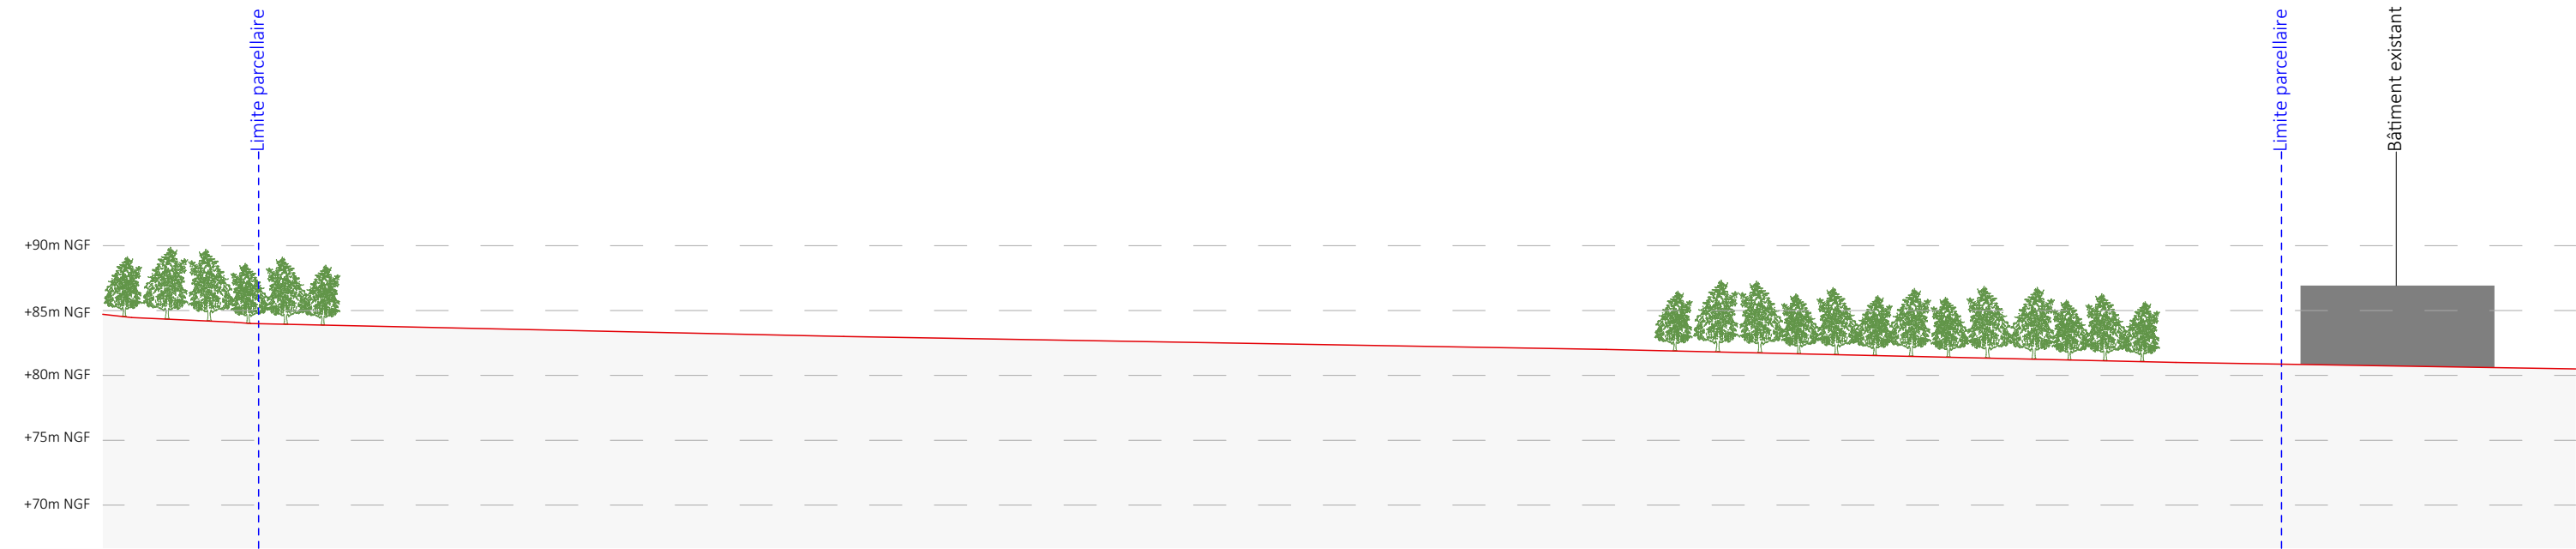


Coupe CC' - Etat existant- 1/500e

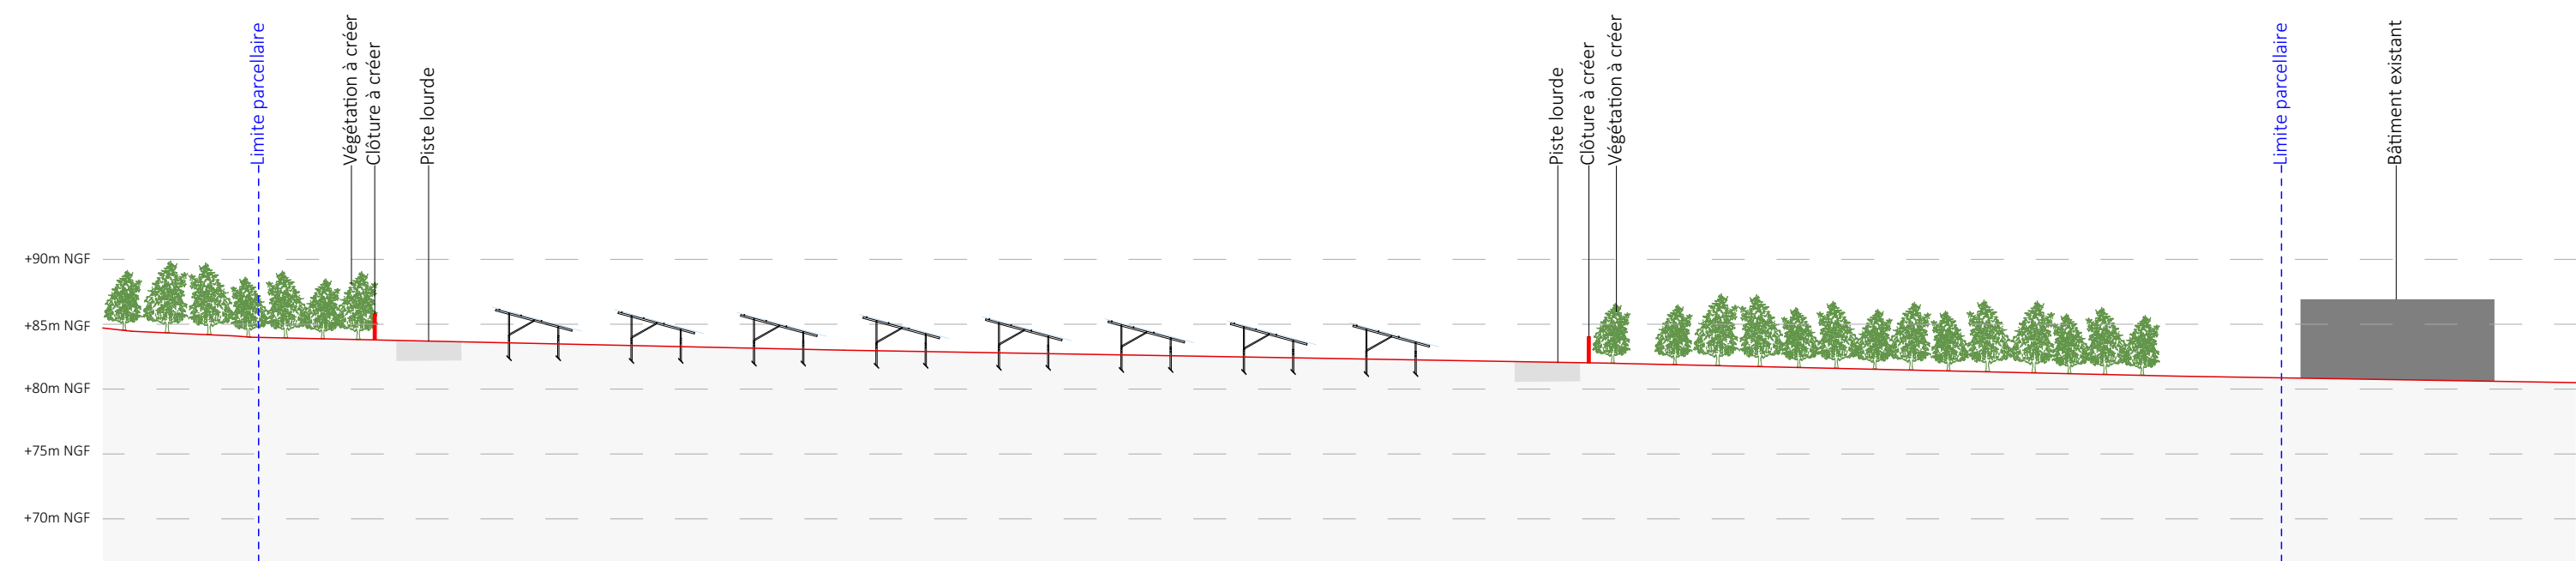

Coupe CC' - Etat projeté- 1/500e

Nom du projet : Dossier de Permis de Construire Centrale photovoltaïque au sol de Somater à Marolles-lès-Saint-Calais			Architecte :	Maître d'ouvrage :	Légende : Clôture du projet Pistes lourdes Structure photovoltaïque Végétation existante	
Contenu du plan : PC-03.4 Coupe CC'			I'M IN ARCHITECTURE 2 rue d'Auteuil 75016 PARIS 06 71 15 45 63 // im.in.archi@gmx.com SAS au capital de 16500€ 533 863 940 R.C.S. PARIS	Contact :		
Commune (s): Commune de Marolles-lès-Saint-Calais (72120)				Tél: 06 37 91 53 40 Mail: cquemener@greenyellow.com		
Echelle : 1:500	MAROLLES PC PC-03.4					Indice : PC
Date	Echelle 1/500 au format A3 0 10 20m					Format papier: A3
18/04/2025						


P.28/51

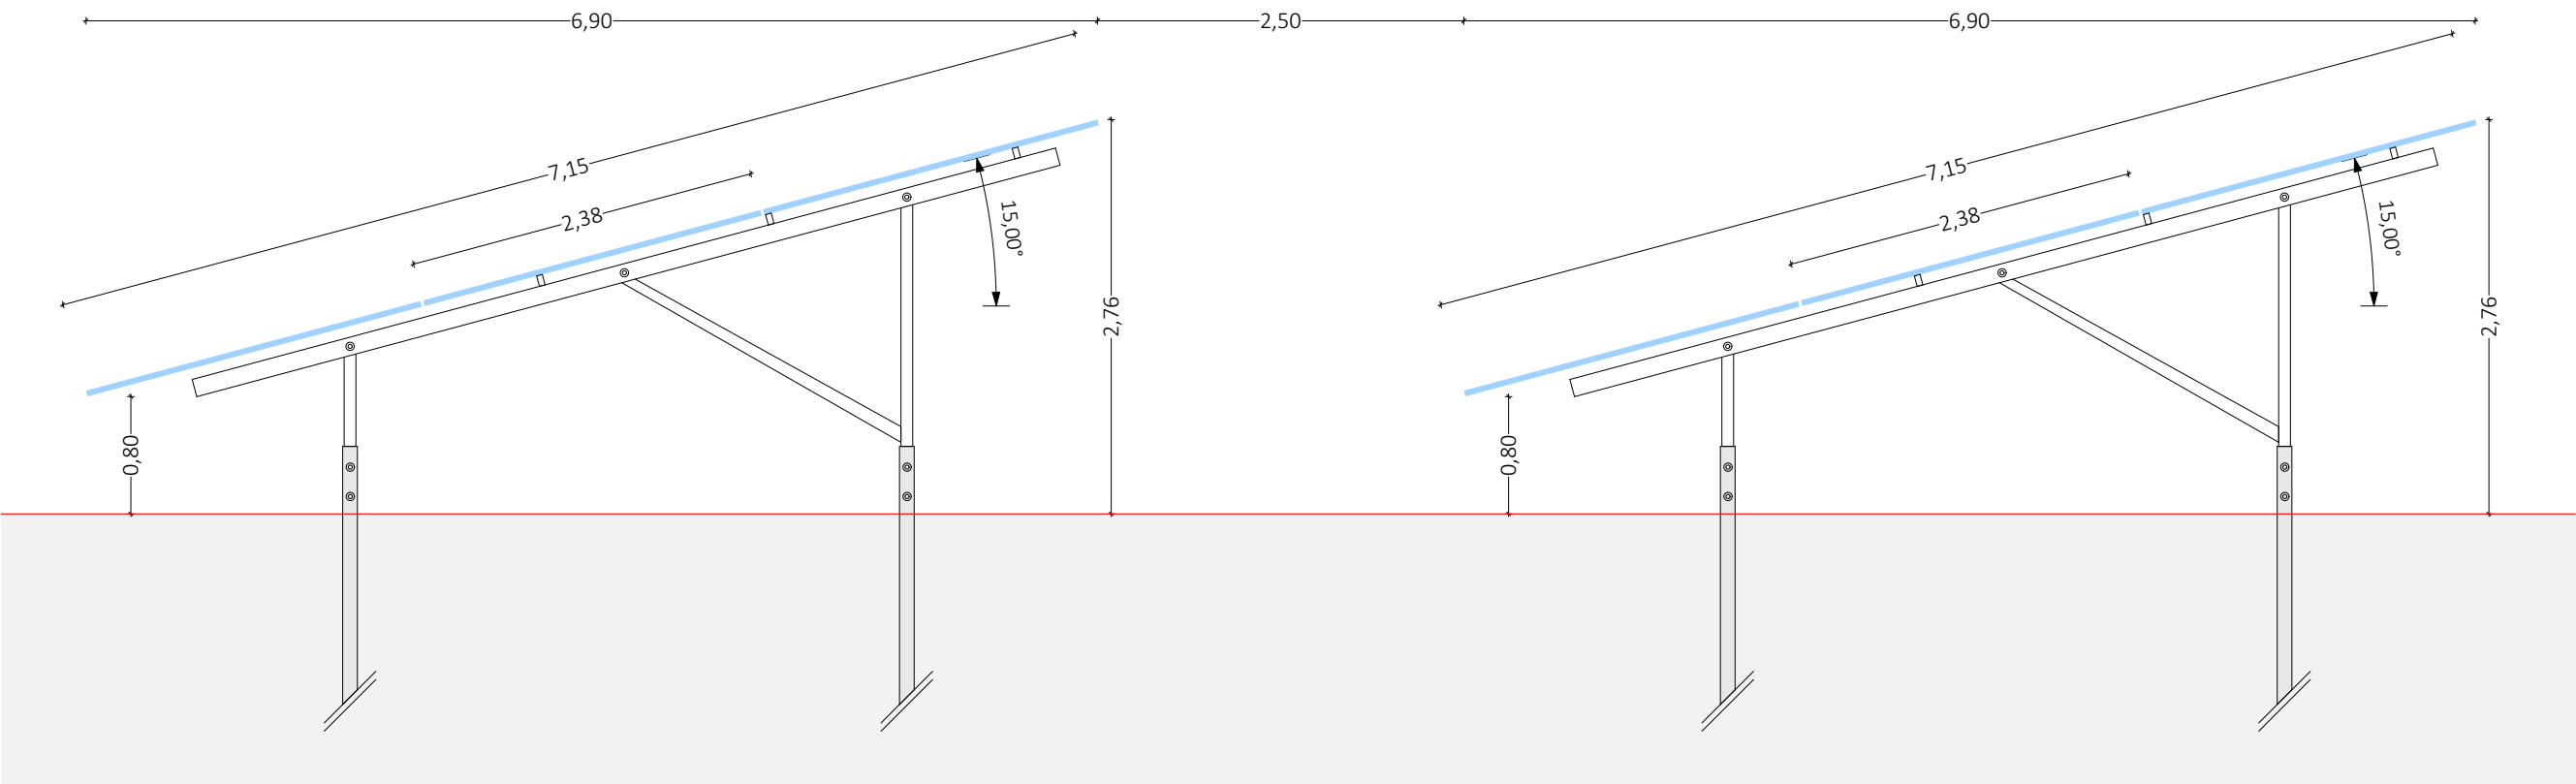


Détail d'une structure photovoltaïque fixe inclinée à 15°

Nom du projet : Dossier de Permis de Construire Centrale photovoltaïque au sol de Somater à Marolles-lès-Saint-Calais			Architecte :	Maître d'ouvrage :	Légende : <u>Détail table photovoltaïque :</u> Taille panneaux : 2,38 x 1,134m Inclinaison : 15° Point bas : 0,80m Largeur réelle : 7,15m Largeur projetée : 6,90m	
Contenu du plan : PC-03.6 Détail d'une structure fixe			I'M IN ARCHITECTURE 2 rue d'Auteuil 75016 PARIS 06 71 15 45 63 // im.in.archi@gmx.com SAS au capital de 16500€ 533 863 940 R.C.S. PARIS	Contact :		
Commune (s): Commune de Marolles-lès-Saint-Calais (72120)				 Tél: 06 37 91 53 40 Mail: cquemener@greenyellow.com		
Echelle : 1:50	MAROLLES PC PC-03.6					Indice : PC
Date	Echelle 1/50 au format A3 0 1 2m					Format papier: A3
18/04/2025						


P.30/51

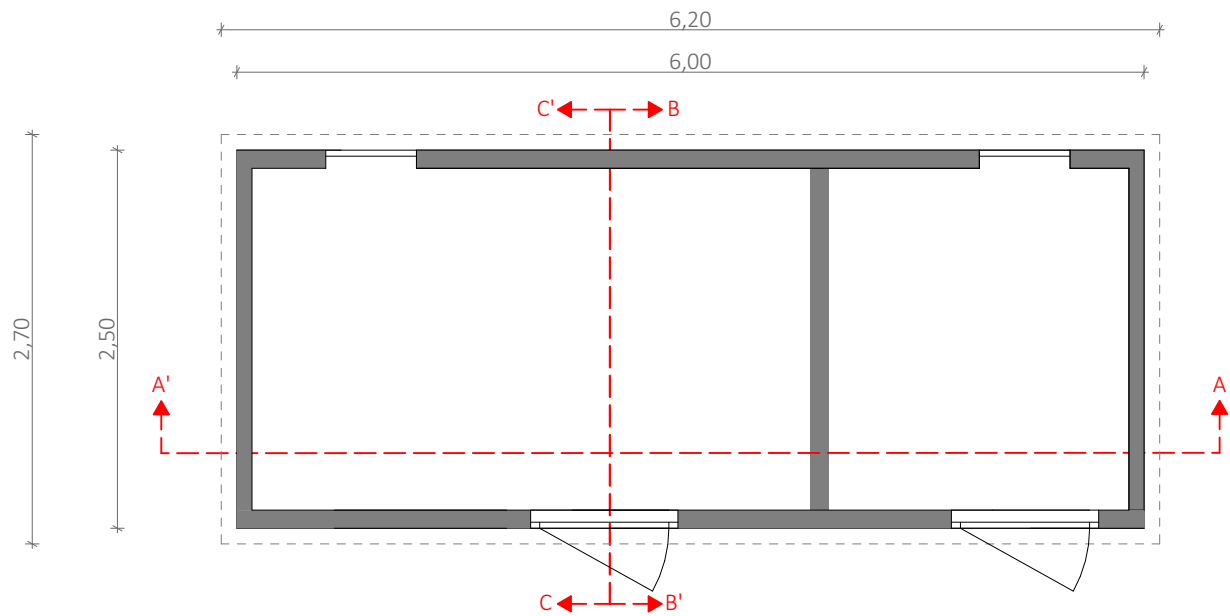


Plan de localisation des coupes

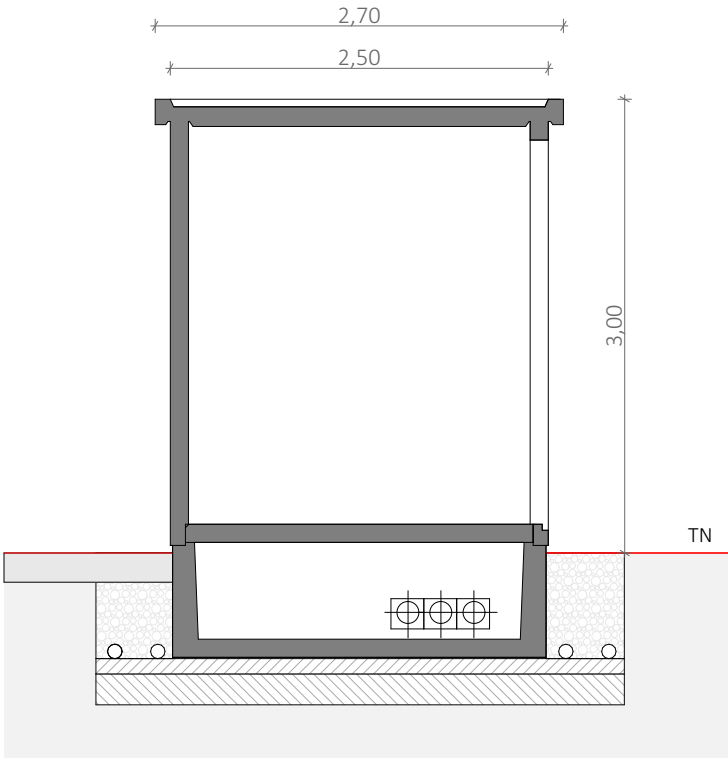


Coupe AA'

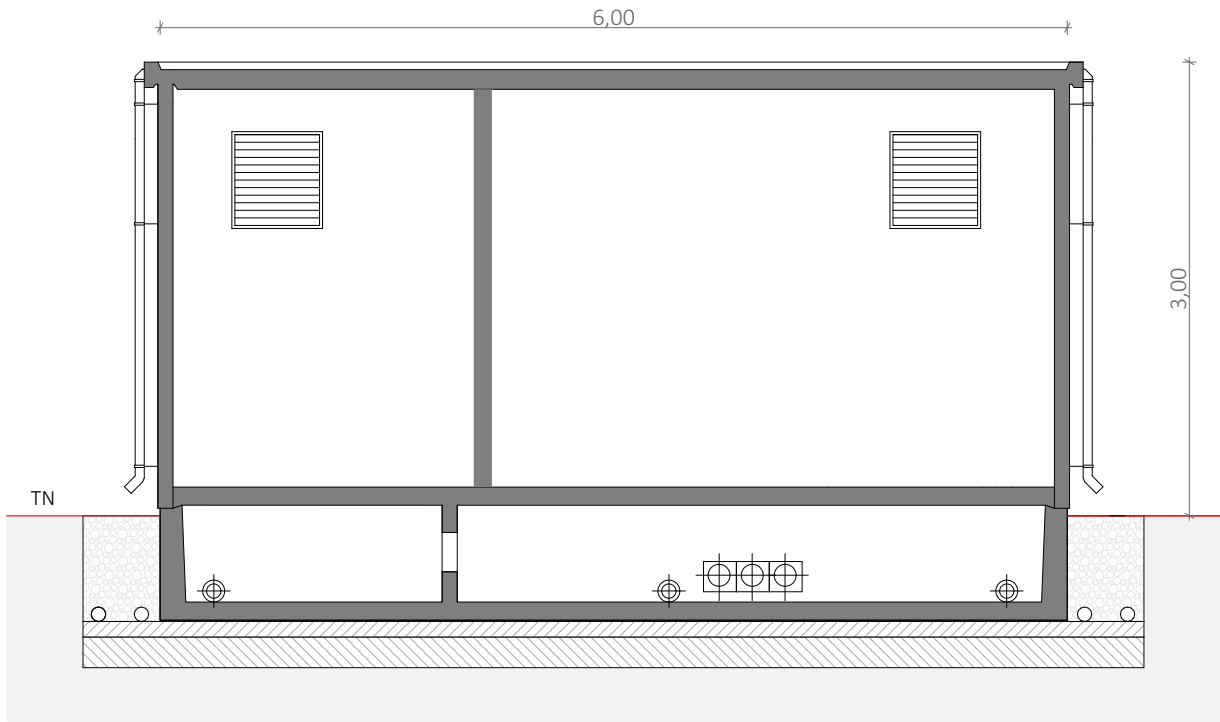


Coupe AA'

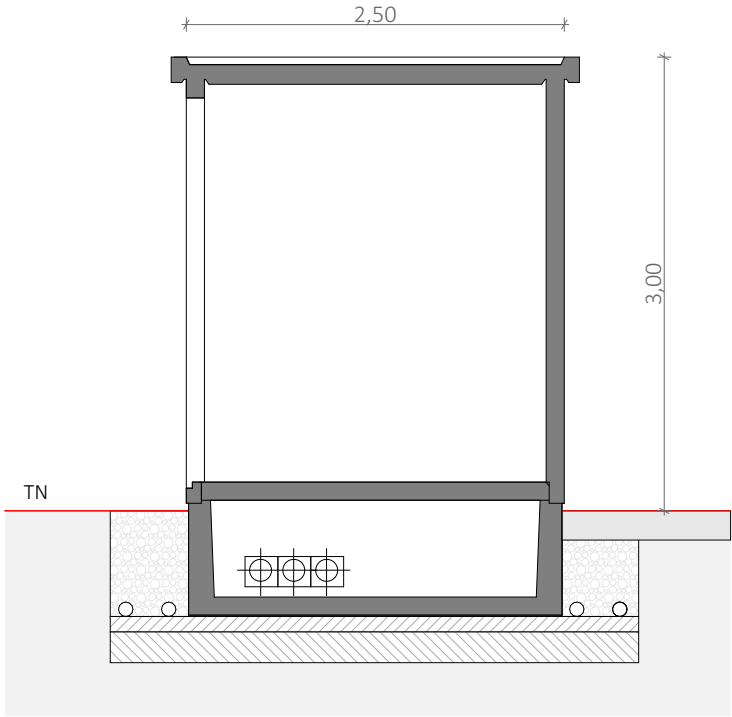


Coupe CC'

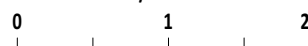Nom du projet : Dossier de Permis de Construire Centrale photovoltaïque au sol de Somater à Marolles-lès-Saint-Calais			Architecte :	Maître d'ouvrage :	Légende :
Contenu du plan : PC-03.8 Détail d'un poste de transformation			I'M IN ARCHITECTURE 2 rue d'Auteuil 75016 PARIS 06 71 15 45 63 // im.in.archi@gmx.com SAS au capital de 16500€ 533 863 940 R.C.S. PARIS	Contact :  Tél: 06 37 91 53 40 Mail: cquemener@greenyellow.com	<u>Détail poste de transformation :</u>
Commune (s): Commune de Marolles-lès-Saint-Calais (72120)					Longueur : 6,00m Largeur : 2,50m Hauteur : 3,00m
Echelle : 1:50	MAROLLES PC PC-03.8				Indice : PC
Date	Echelle 1/50 au format A3 		Format papier: A3		
18/04/2025					


P.31/51

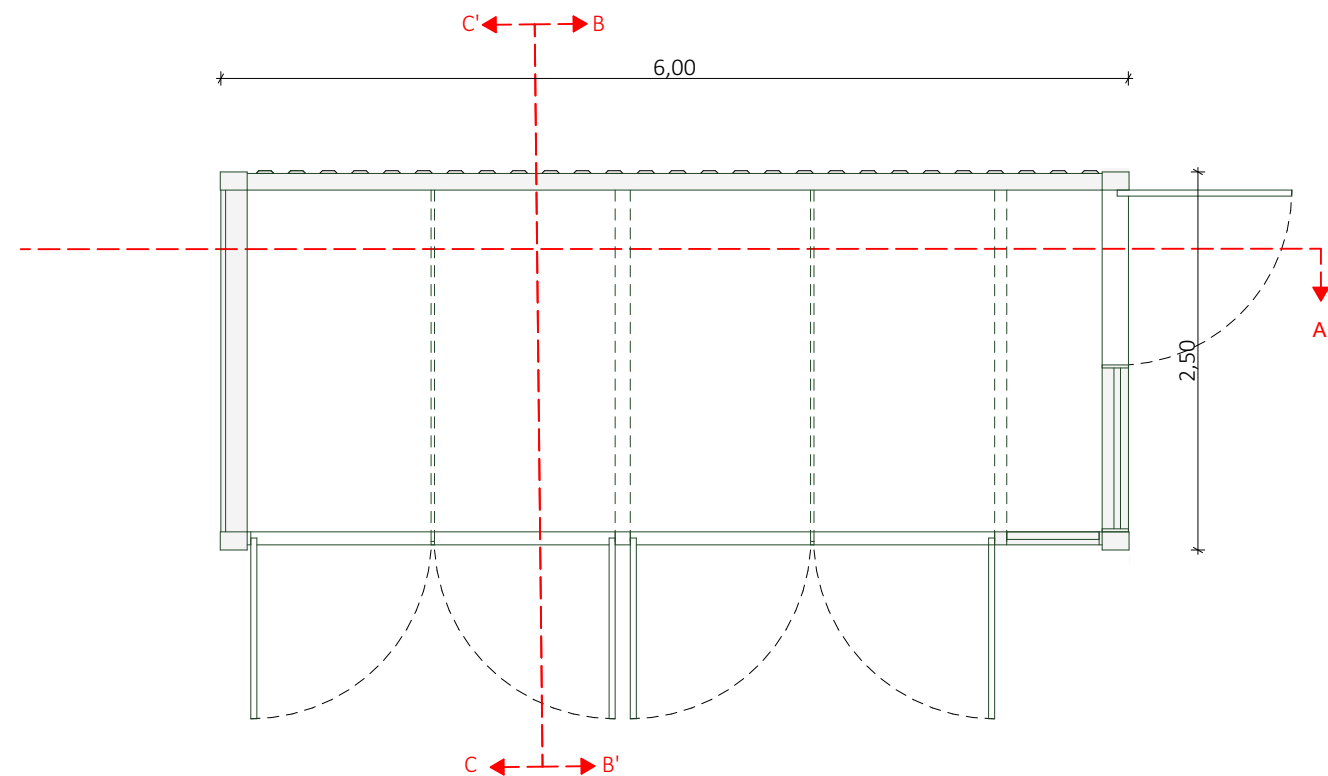


Plan de localisation des coupes

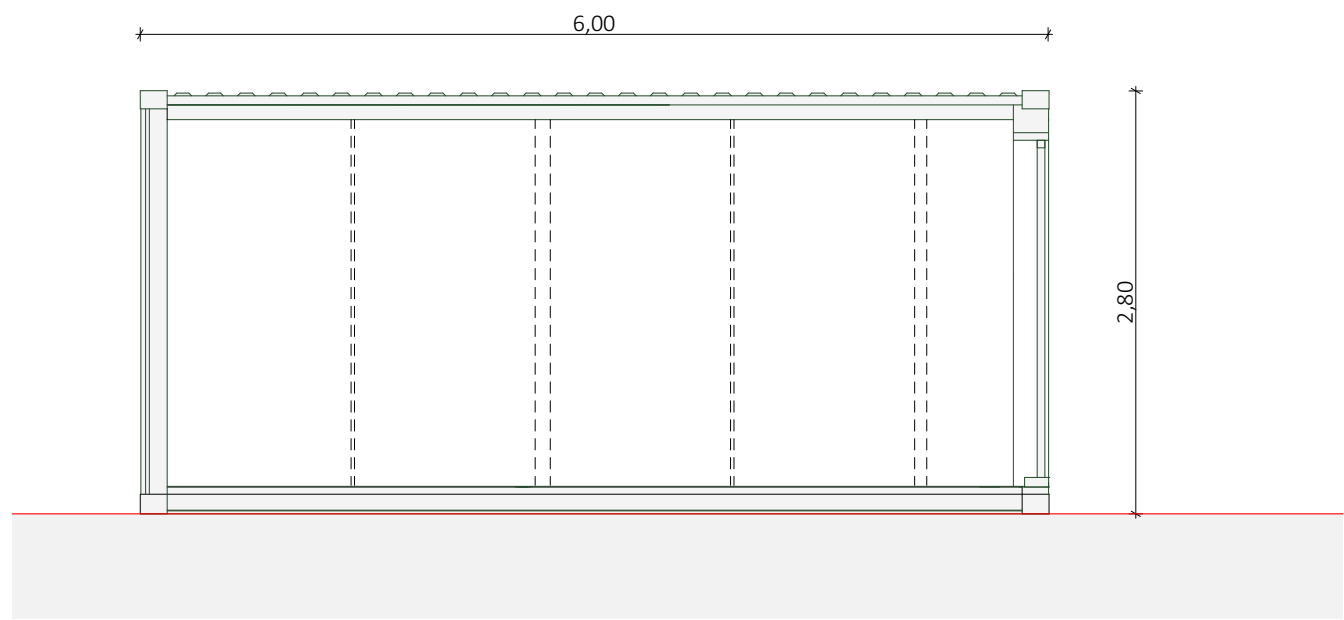

Coupe AA'

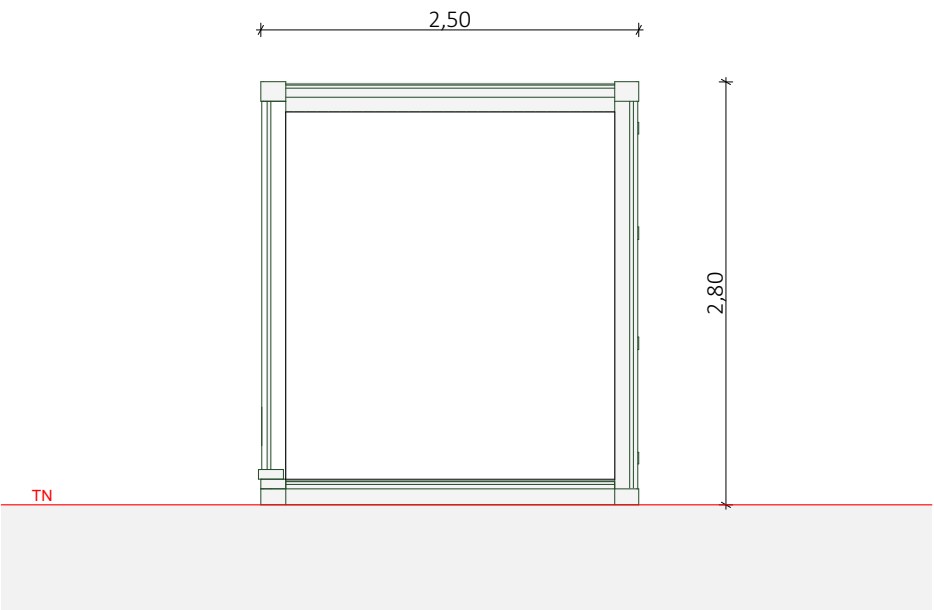

Coupe BB'

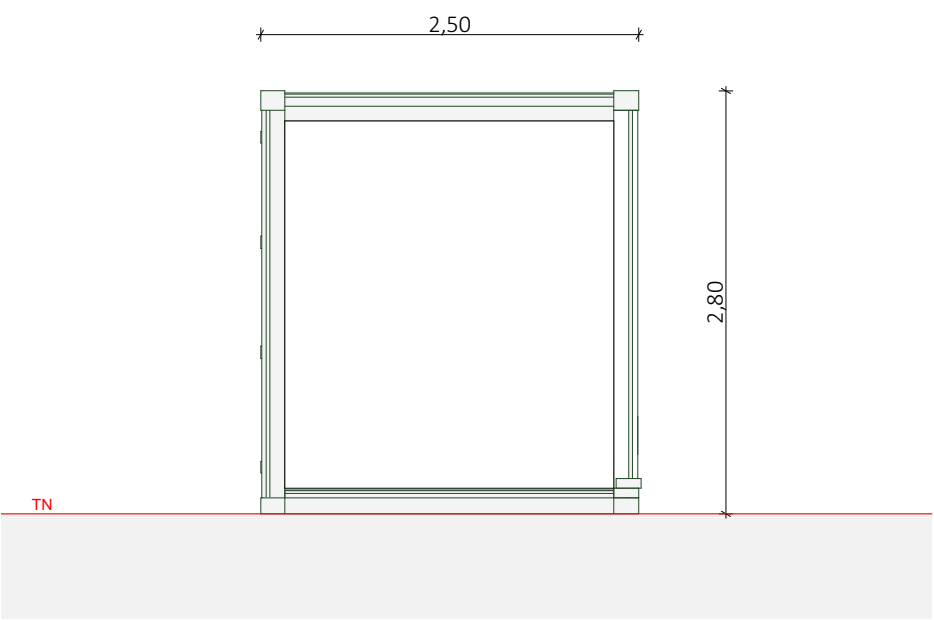

Coupe CC'

Nom du projet : Dossier de Permis de Construire Centrale photovoltaïque au sol de Somater à Marolles-lès-Saint-Calais			Architecte :	Maître d'ouvrage :	Légende :
Contenu du plan : PC-03.9 Détail d'un conteneur de stockage d'un batterie			I'M IN ARCHITECTURE 2 rue d'Auteuil 75016 PARIS 06 71 15 45 63 // im.in.archi@gmx.com SAS au capital de 16500€ 533 863 940 R.C.S. PARIS	greenyellow SHIFT TO PROFITABLE ENERGY! Tél: 06 37 91 53 40 Mail: cquemener@greenyellow.com	Détail d'un conteneur de stockage d'un batterie :
Commune (s): Commune de Marolles-lès-Saint-Calais (72120)					Longueur : 6,06m Largeur : 2,44m Hauteur : 3,00m
Echelle : 1:50	MAROLLES PC PC-03.9				Indice : PC
Date	Echelle 1/50 au format A3 0 1 2m		Format papier: A3		
18/04/2025					

P.32/51