



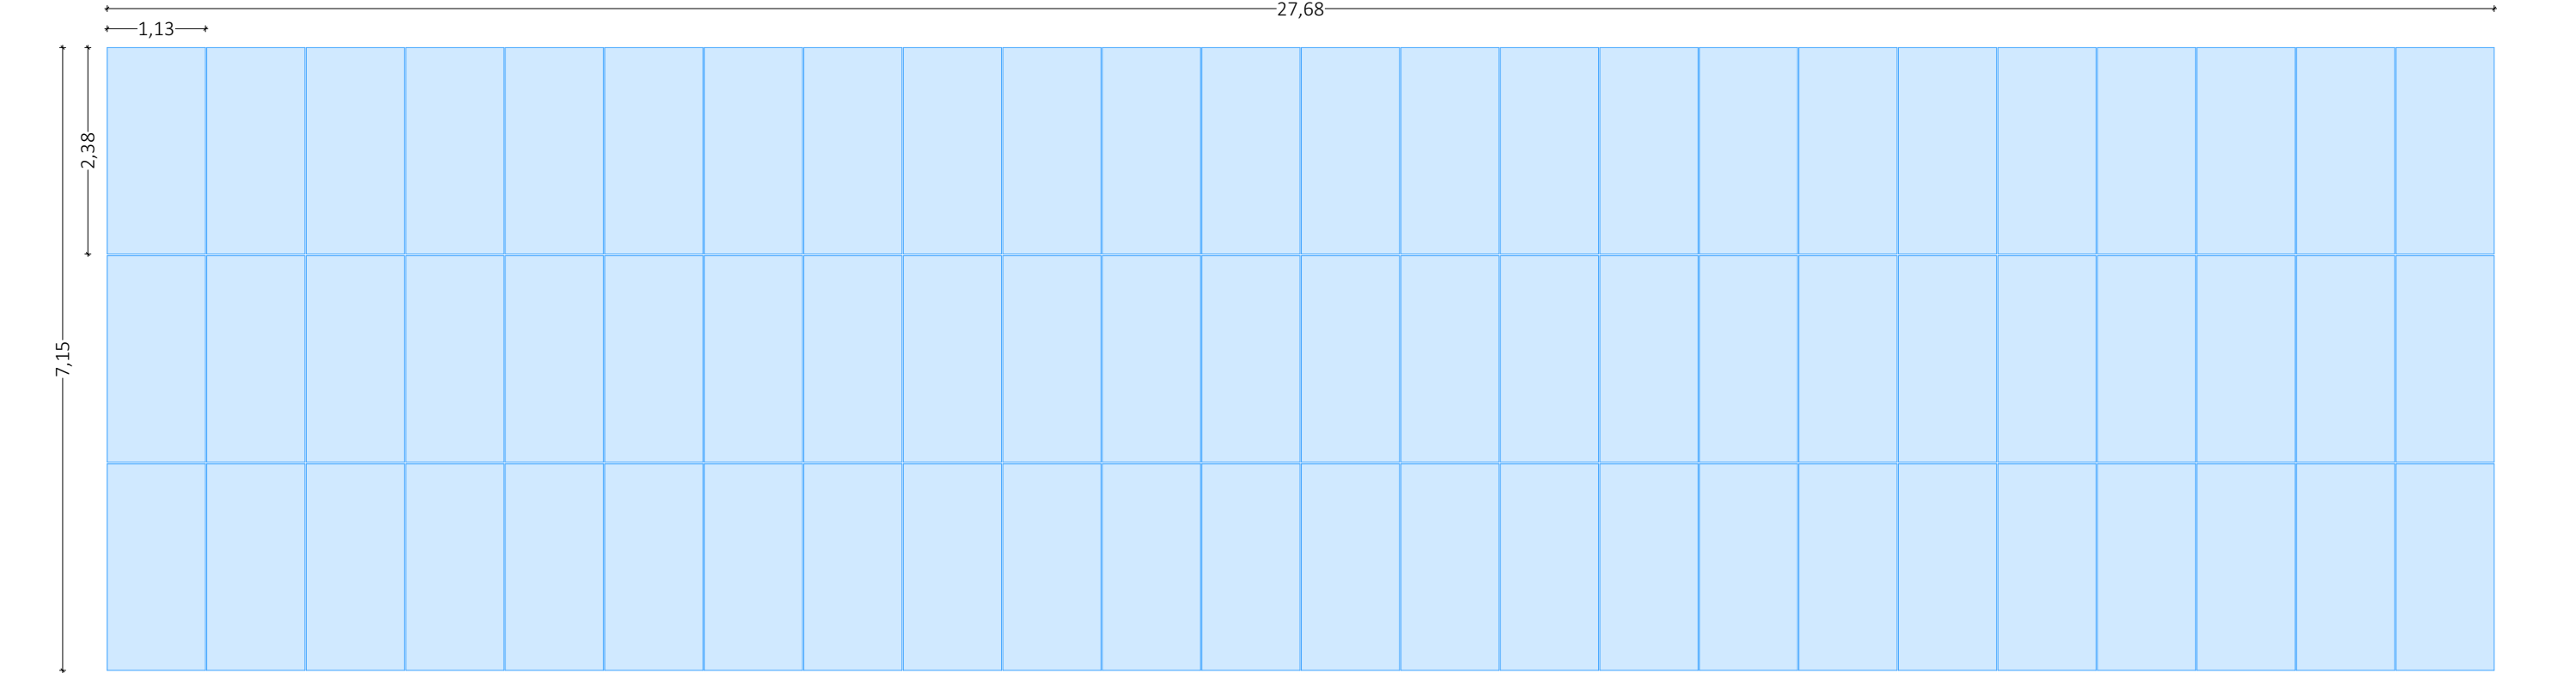


Vue en plan d'une structure photovoltaïque 3V24

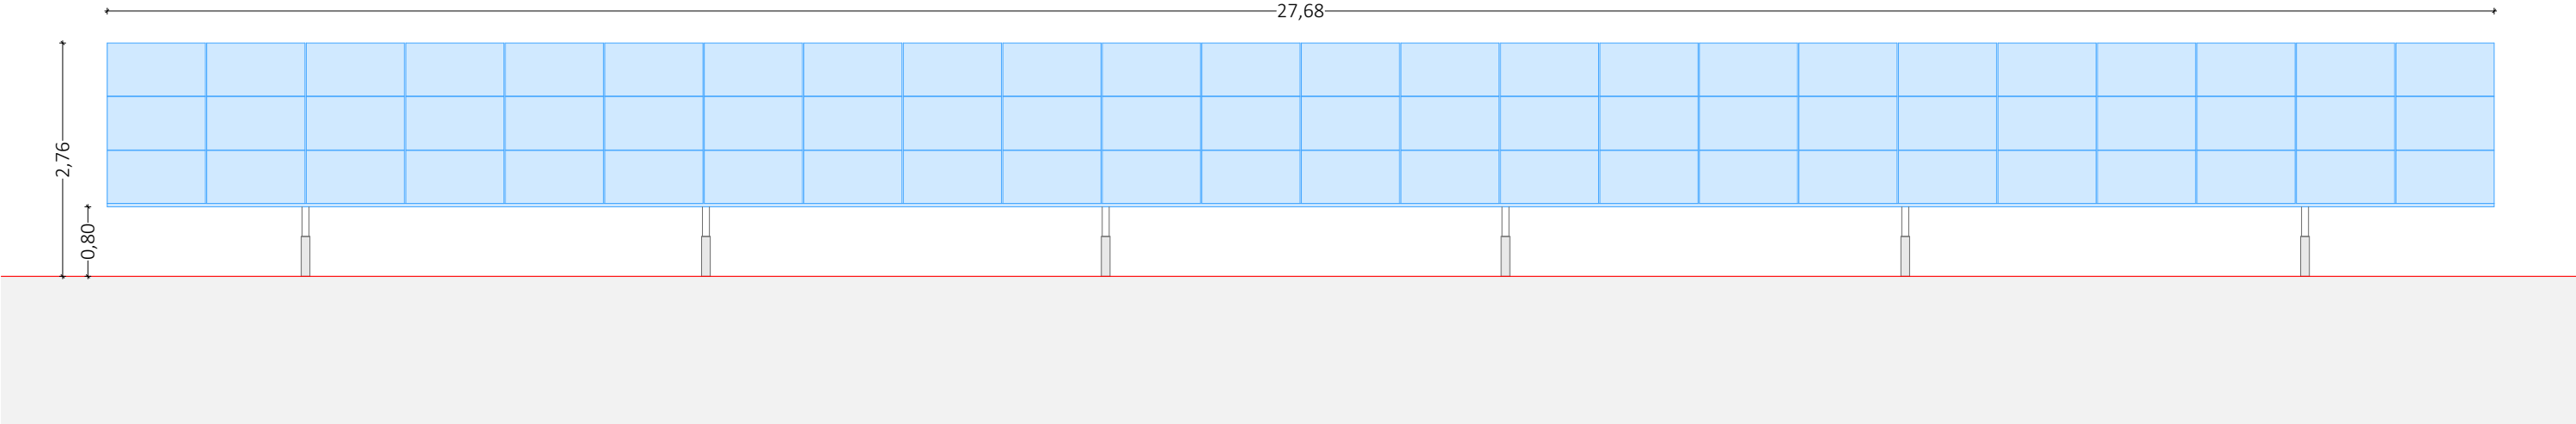


Vue de face d'une structure photovoltaïque 3V24

Nom du projet : Dossier de Permis de Construire Centrale photovoltaïque au sol de Somater à Marolles-lès-Saint-Calais			Architecte :	Maître d'ouvrage :	Légende : <u>Détail table photovoltaïque 3V24:</u> Taille panneaux : 2,38 x 1,134m Inclinaison : 15° Point bas : 0,80m Longueur table : 27,68m	
Contenu du plan : PC-05.1 Vue de face d'une structure 3V24			I'M IN ARCHITECTURE 2 rue d'Auteuil 75016 PARIS 06 71 15 45 63 // im.in.archi@gmx.com SAS au capital de 16500€ 533 863 940 R.C.S. PARIS	Contact :		
Commune (s): Commune de Marolles-lès-Saint-Calais (72120)				 Tél: 06 37 91 53 40 Mail: cquemener@greenyellow.com		
Echelle : 1:75	MAROLLES PC PC-05.1					Indice : PC
Date	Echelle 1/75 au format A3 0 1,5 3m					Format papier: A3
18/04/2025						

P.35/51

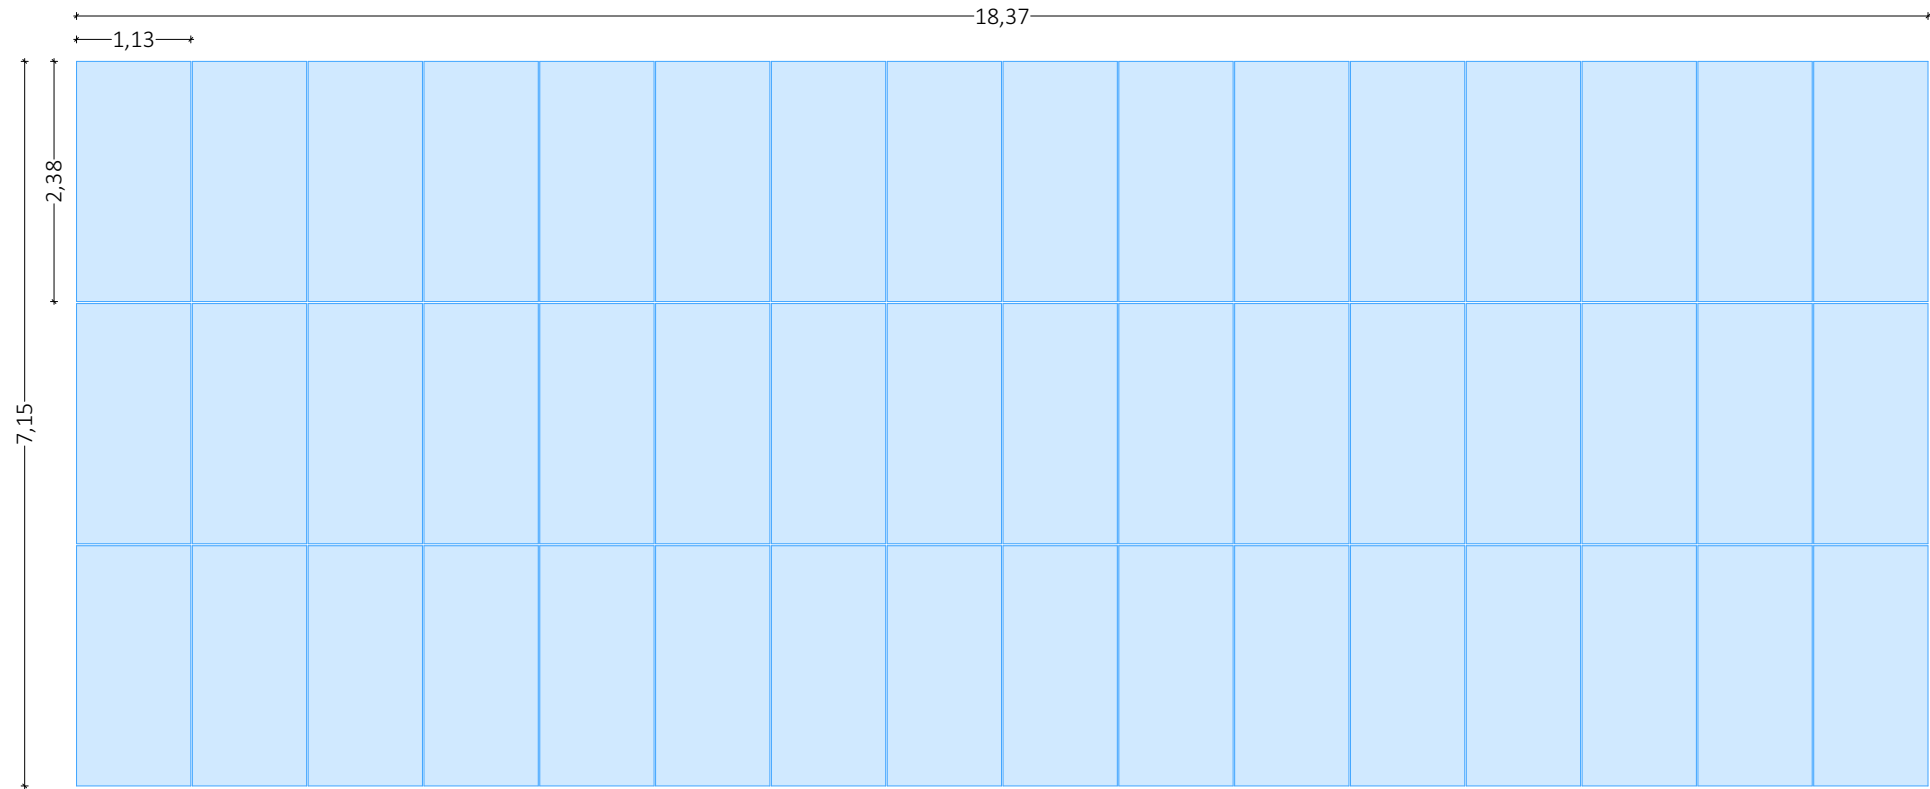


Vue en plan d'une structure photovoltaïque 3V16

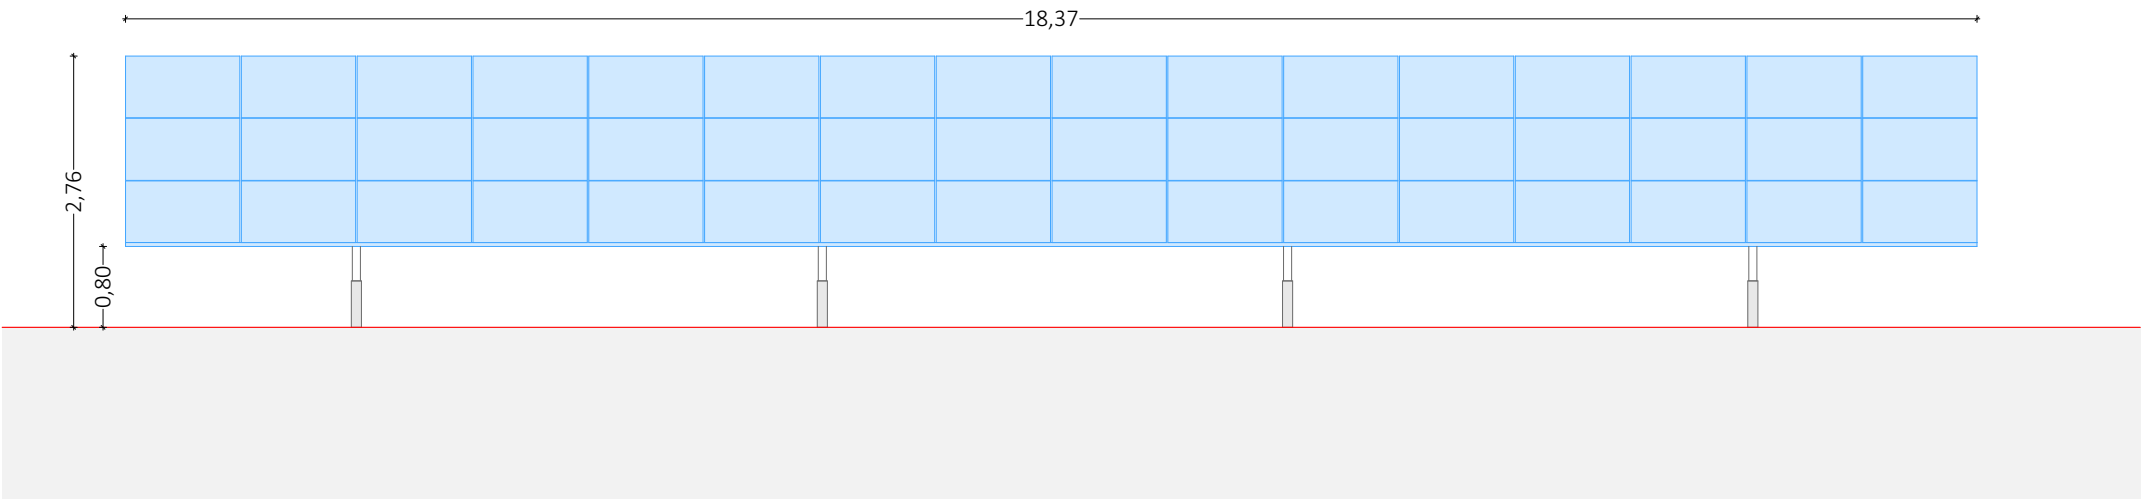


Vue de face d'une structure photovoltaïque 3V16

Nom du projet : Dossier de Permis de Construire Centrale photovoltaïque au sol de Somater à Marolles-lès-Saint-Calais			Architecte :	Maître d'ouvrage :	Légende : <u>Détail table photovoltaïque 3V16:</u> Taille panneaux : 2,38 x 1,134m Inclinaison : 15° Point bas : 0,80m Longueur table : 18,37m	
Contenu du plan : PC-05.2 Vue de face d'une structure 3V16				 Tél: 06 37 91 53 40 Mail: cquemener@greenyellow.com		
Commune (s): Commune de Marolles-lès-Saint-Calais (72120)						
Echelle : 1:75	MAROLLES PC PC-05.2					Indice : PC
Date	Echelle 1/75 au format A3 0 1,5 3m					Format papier: A3
18/04/2025						

P.36/51

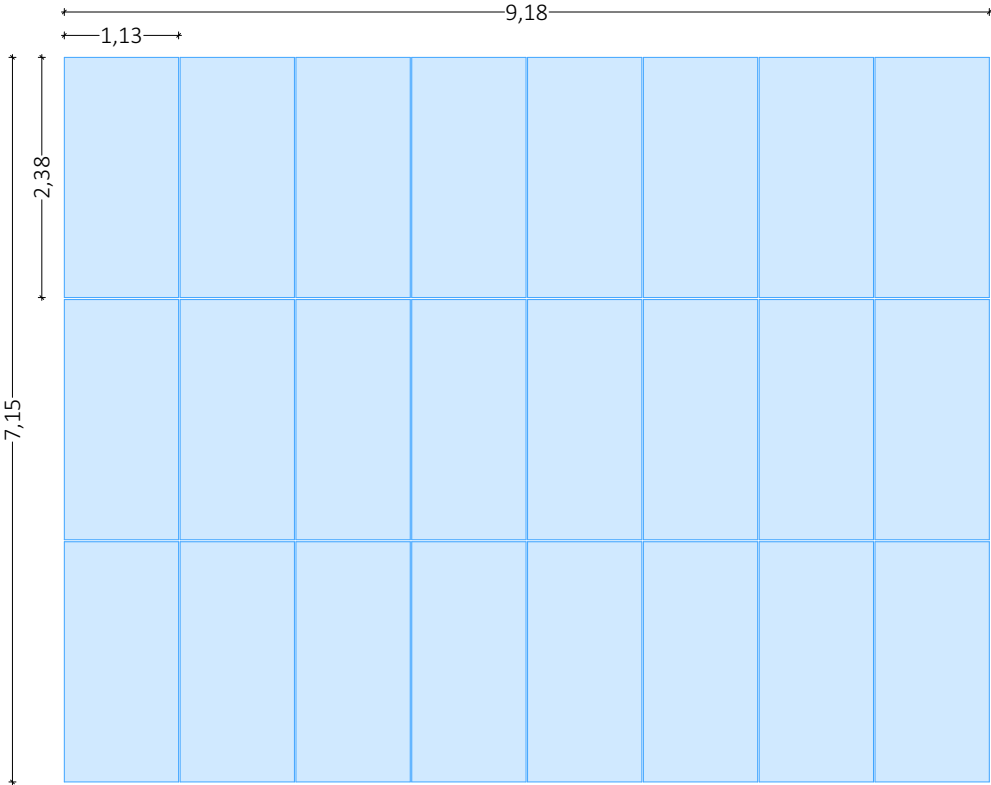


Vue en plan d'une structure photovoltaïque 3V8

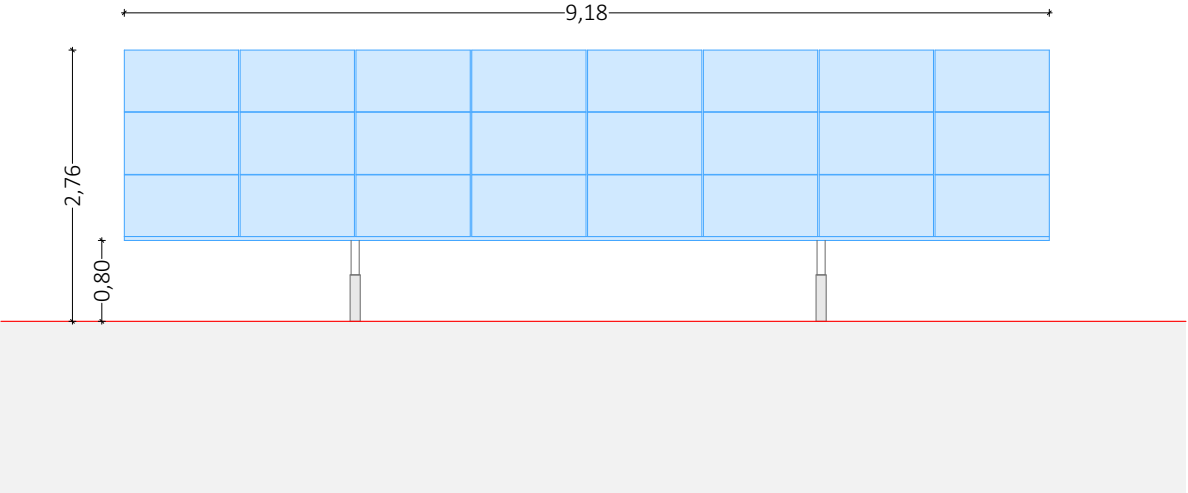


Vue de face d'une structure photovoltaïque 3V8

Nom du projet : Dossier de Permis de Construire Centrale photovoltaïque au sol de Somater à Marolles-lès-Saint-Calais			Architecte :	Maître d'ouvrage :	Légende : <u>Détail table photovoltaïque 3V8:</u> Taille panneaux : 2,38 x 1,134m Inclinaison : 15° Point bas : 0,80m Longueur table : 9,18m	
Contenu du plan : PC-05.3 Vue de face d'une structure 3V8			I'M IN ARCHITECTURE 2 rue d'Auteuil 75016 PARIS 06 71 15 45 63 // im.in.archi@gmx.com SAS au capital de 16500€ 533 863 940 R.C.S. PARIS	Contact :		
Commune (s): Commune de Marolles-lès-Saint-Calais (72120)				greenyellow SHIFT TO PROFITABLE ENERGY! Tél: 06 37 91 53 40 Mail: cquemener@greenyellow.com		
Echelle : 1:75	MAROLLES PC PC-05.3					Indice : PC
Date	Echelle 1/75 au format A3 0 1,5 3m					Format papier: A3
18/04/2025						


P.37/51

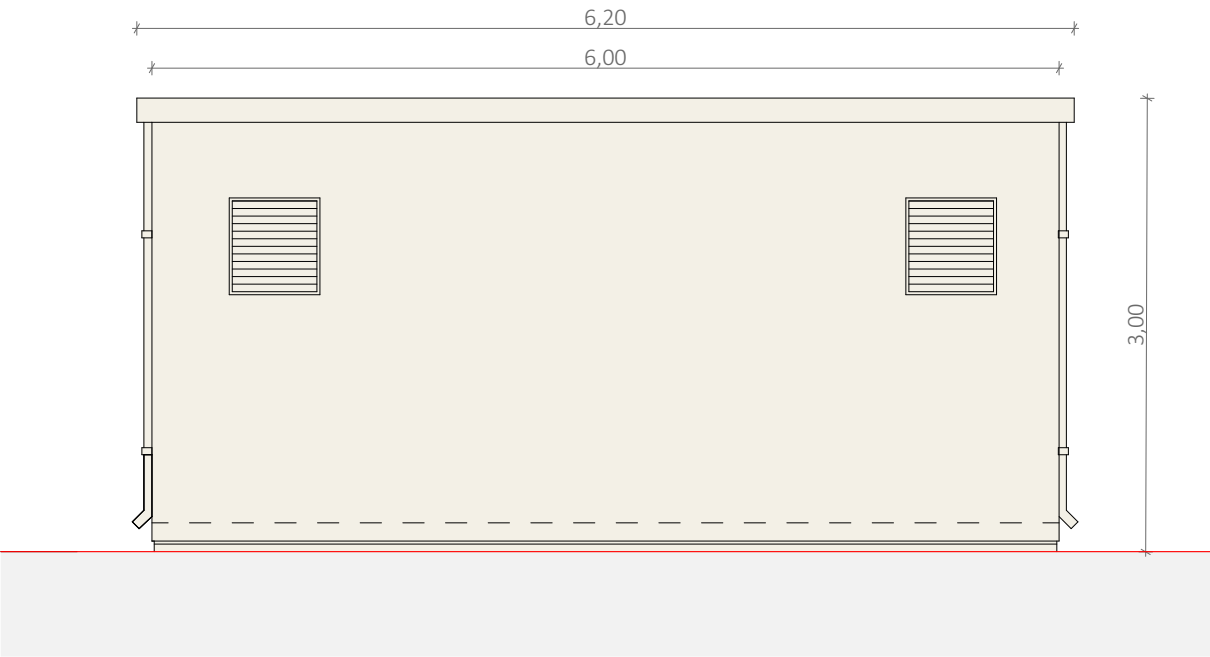


Face nord-ouest

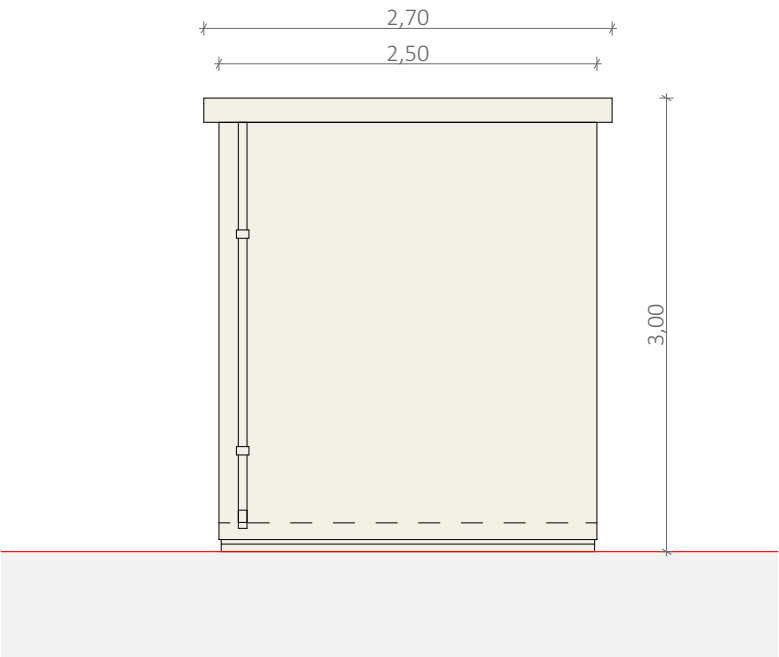

Face nord-est

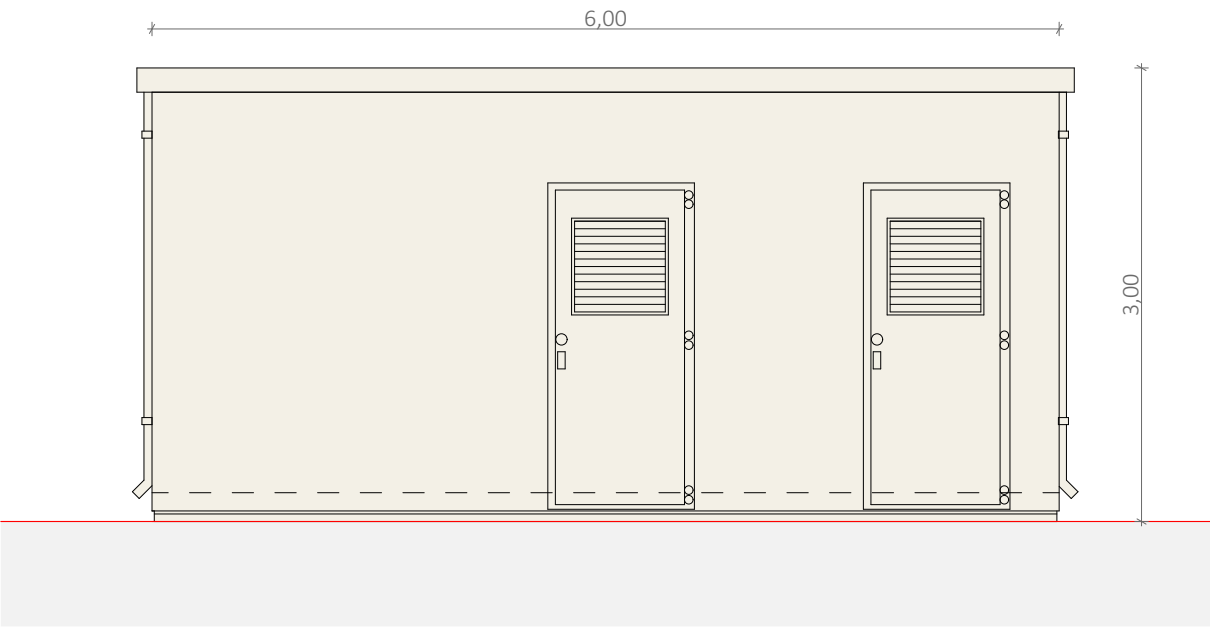


Face sud-est

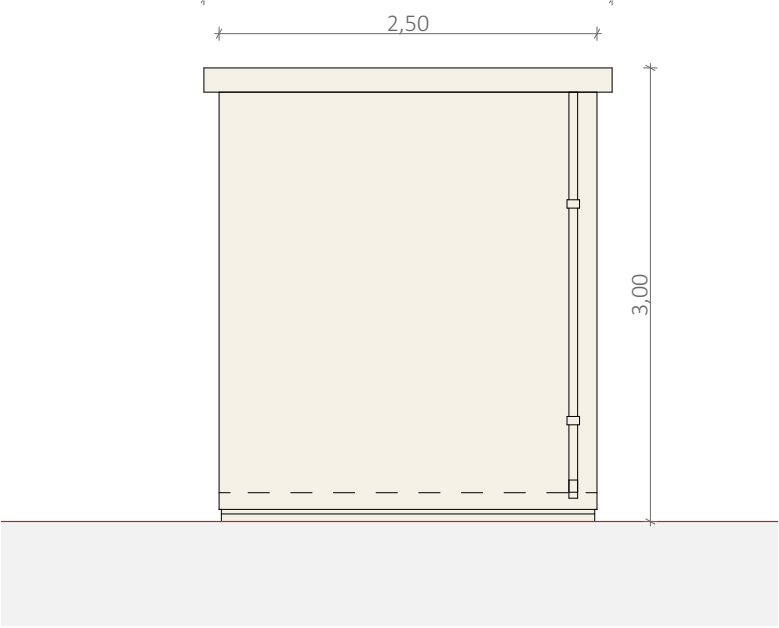


Face sud-ouest

Nom du projet : Dossier de Permis de Construire Centrale photovoltaïque au sol de Somater à Marolles-lès-Saint-Calais			Architecte :	Maître d'ouvrage :	Légende : <u>Détail poste de transformation :</u> Longueur : 6,00m Largeur : 2,50m Hauteur : 3,00m Teinte : RAL 1015 Terrain naturel = terrain fini	
Contenu du plan : PC-05.4 Vue des façades d'un poste de transformation			I'M IN ARCHITECTURE 2 rue d'Auteuil 75016 PARIS 06 71 15 45 63 // im.in.archi@gmx.com SAS au capital de 16500€ 533 863 940 R.C.S. PARIS	Contact :		
Commune (s): Commune de Marolles-lès-Saint-Calais (72120)				Tél: 06 37 91 53 40 Mail: cquemener@greenyellow.com		
Echelle : 1:50	MAROLLES PC PC-05.4					Indice : PC
Date	Echelle 1/50 au format A3 012m					Format papier: A3
18/04/2025						


P.38/51

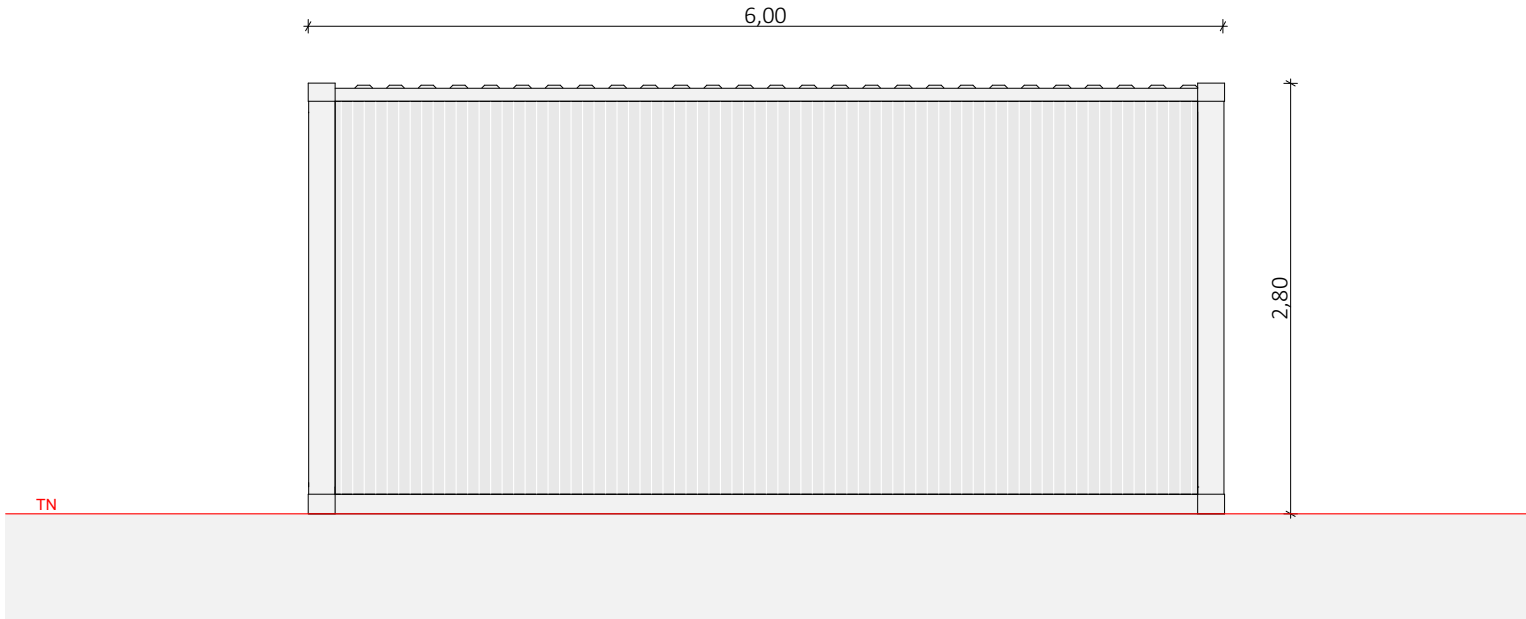


Face nord-ouest

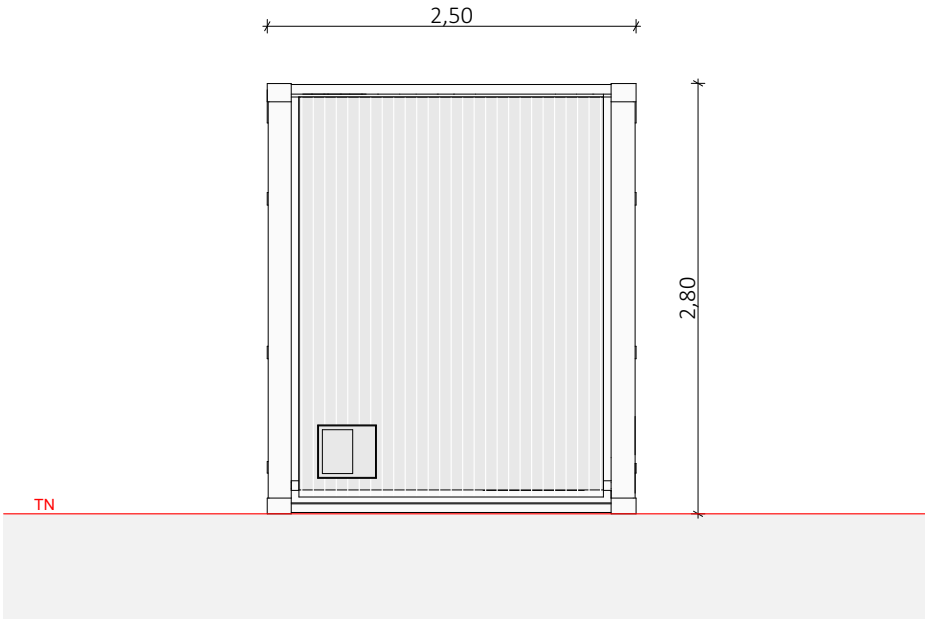


Face nord-est

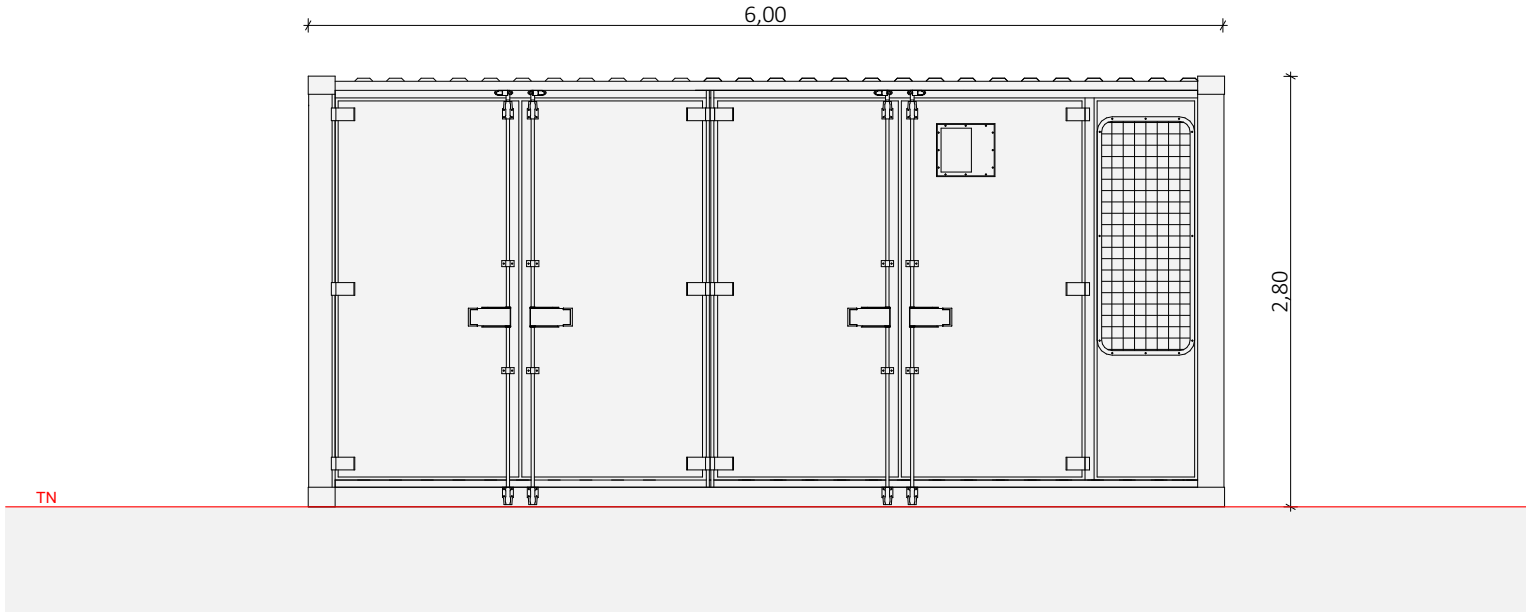


Face sud-est

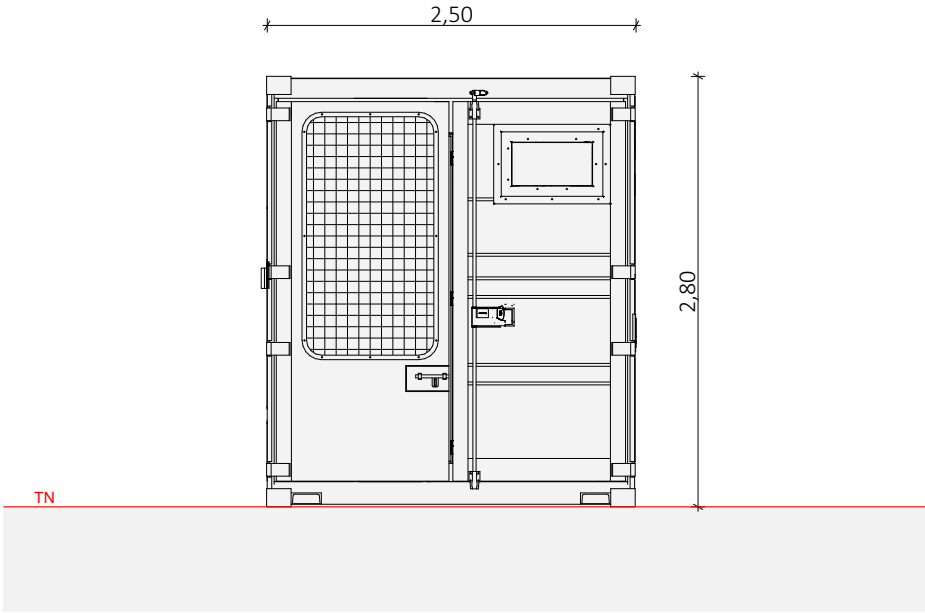

Face sud-ouest

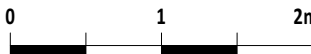
Nom du projet : Dossier de Permis de Construire Centrale photovoltaïque au sol de Somater à Marolles-lès-Saint-Calais			Architecte :	Maître d'ouvrage :	Légende :
Contenu du plan : PC-05.5 Vue des façades d'une batterie de stockage			I'M IN ARCHITECTURE 2 rue d'Auteuil 75016 PARIS 06 71 15 45 63 // im.in.archi@gmx.com SAS au capital de 16500€ 533 863 940 R.C.S. PARIS	Contact :  Tél: 06 37 91 53 40 Mail: cquemener@greenyellow.com	<u>Détail batterie de stockage :</u>
Commune (s): Commune de Marolles-lès-Saint-Calais (72120)					Longueur : 6,06m Largeur : 2,44m Hauteur : 3,00m
Echelle : 1:50	MAROLLES PC PC-05.5				Indice : PC
Date	Echelle 1/50 au format A3 		Format papier: A3		
18/04/2025					

P.39/51

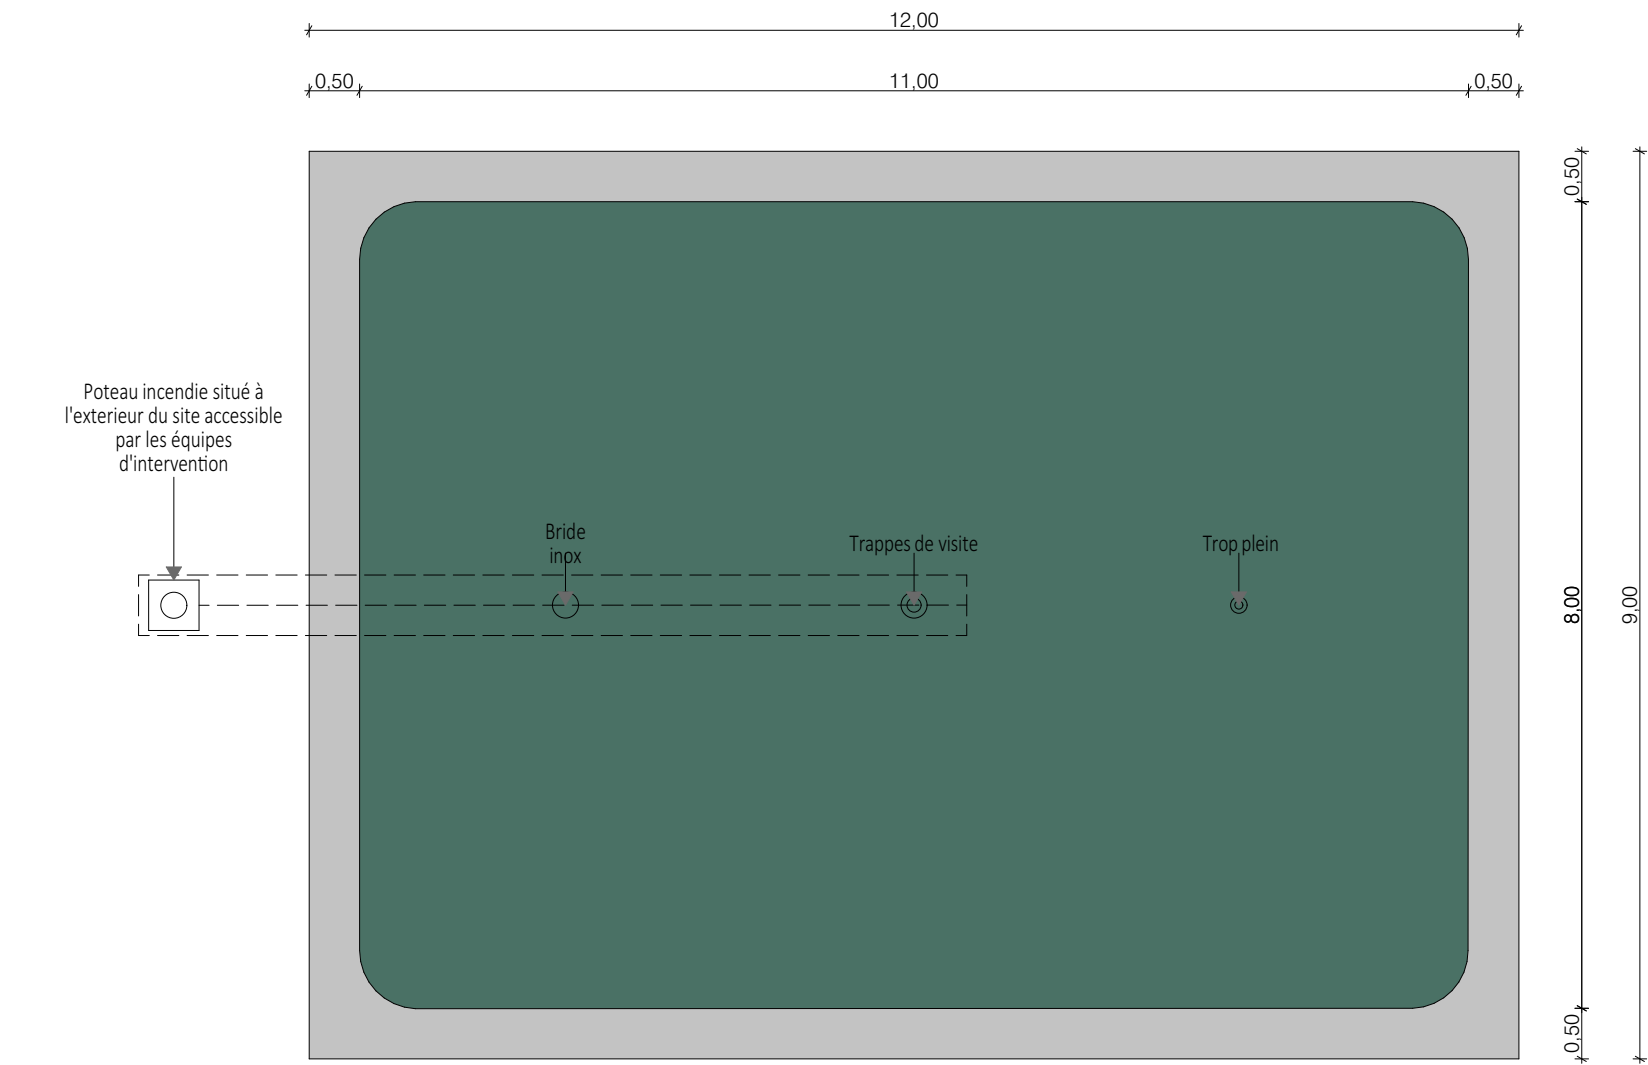

Vue en plan d'une citerne souple


Citerne souple de 120m3
Dimensions :
Longueur 12m, largeur 9m, hauteur 1.50m

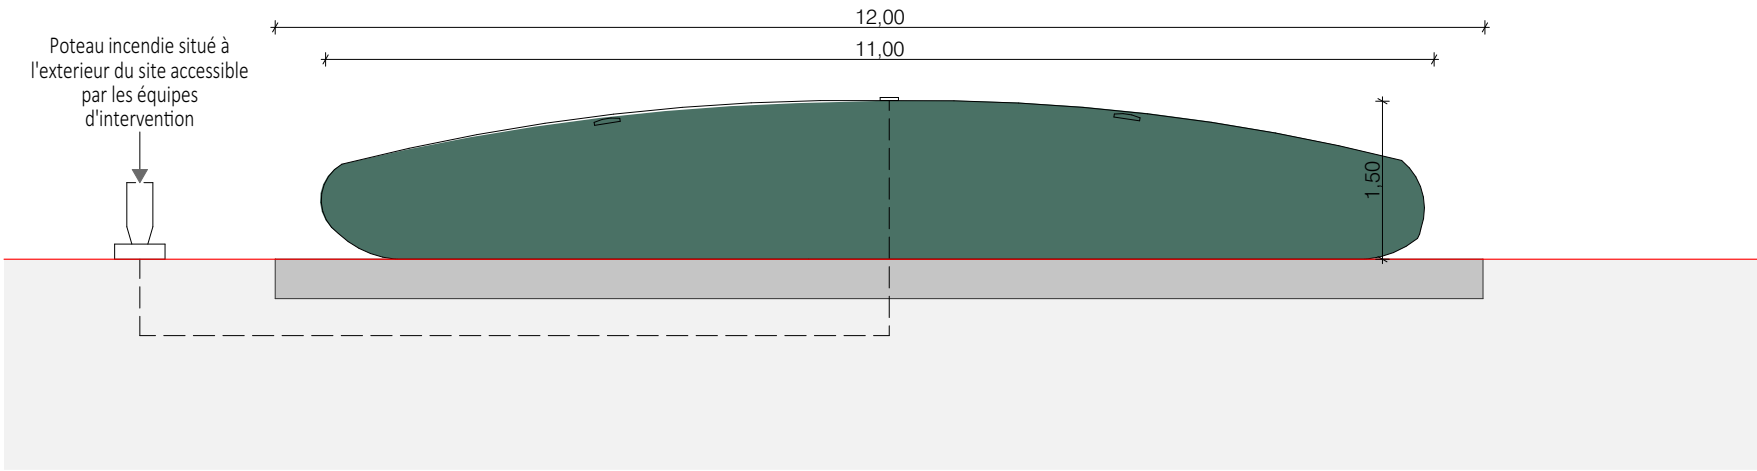


Vue de face d'une citerne souple enterrée

Nom du projet : Dossier de Permis de Construire Centrale photovoltaïque au sol de Somater à Marolles-lès-Saint-Calais			Architecte :	Maître d'ouvrage :	Légende : Détail citerne incendie : Longueur : 12,00m Largeur : 9,00m Hauteur : 1,50m Capacité : 120m³ Teinte : RAL 6026
Contenu du plan : PC-05.6 Vue de face d'une citerne 120m³			I'M IN ARCHITECTURE 2 rue d'Auteuil 75016 PARIS 06 71 15 45 63 // im.in.archi@gmx.com SAS au capital de 16500€ 533 863 940 R.C.S. PARIS	Contact :	
Commune (s): Commune de Marolles-lès-Saint-Calais (72120)				 SHIFT TO PROFITABLE ENERGY!	
Echelle : 1:75	MAROLLES PC PC-05.6	Indice : PC		Tél: 06 37 91 53 40 Mail: cquemener@greenyellow.com	
Date	Echelle 1/75 au format A3 0 1,5 3m	Format papier: A3			
18/04/2025					

P.40/51

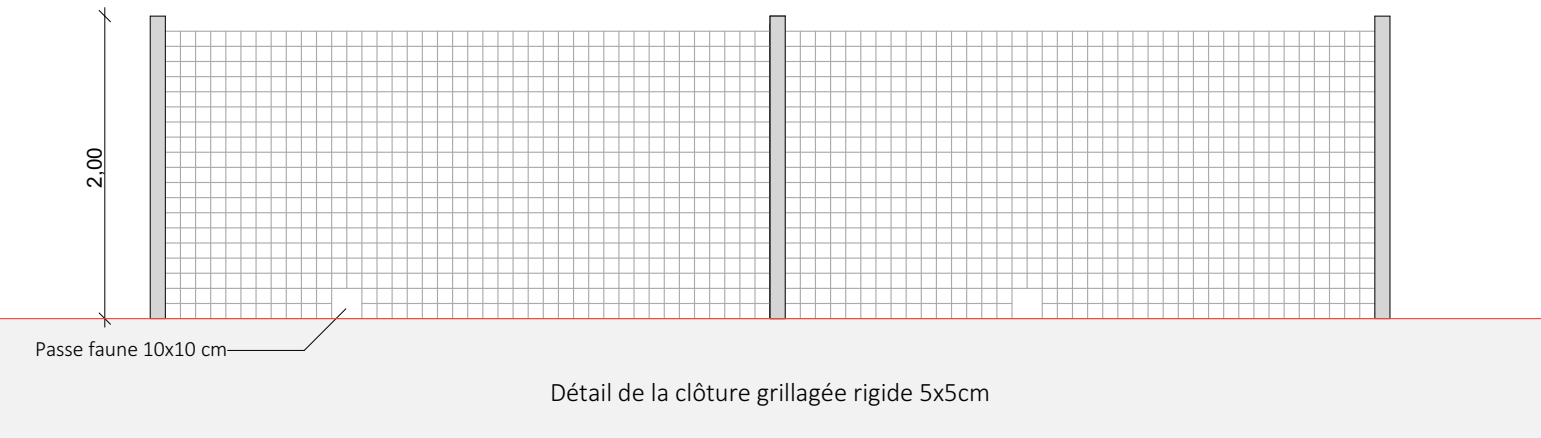

Détail d'une clôture grillagée rigide

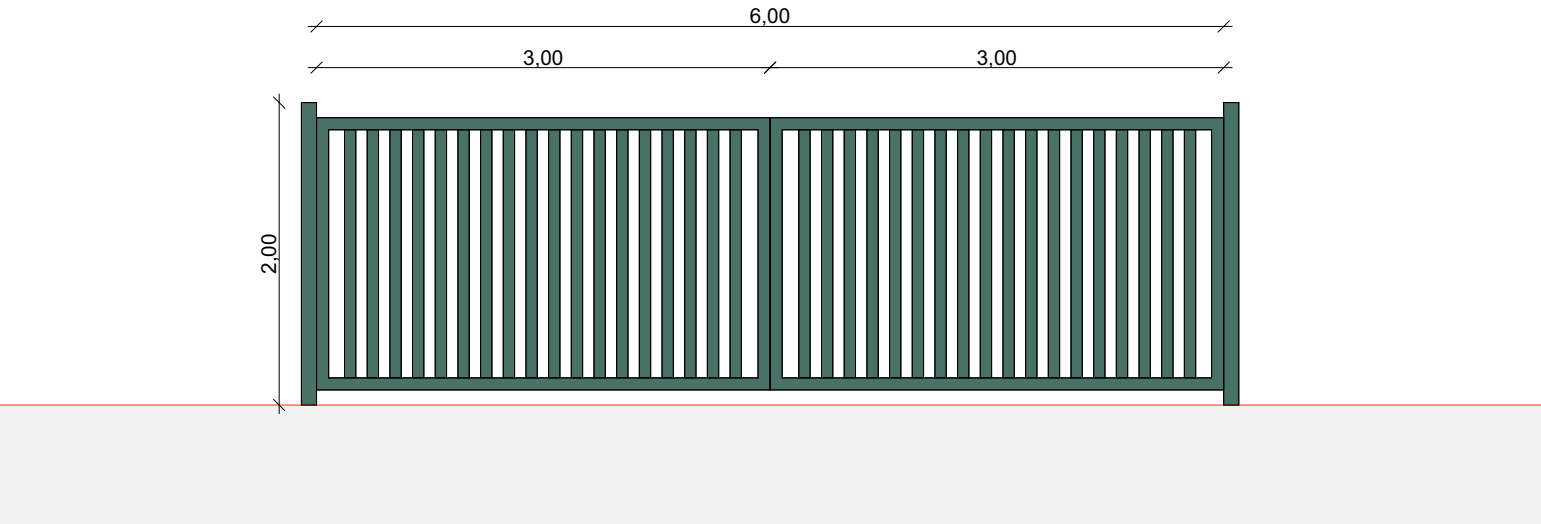

Détail d'un portail

Nom du projet : Dossier de Permis de Construire Centrale photovoltaïque au sol de Somater à Marolles-lès-Saint-Calais			Architecte :	Maître d'ouvrage :	Légende : <u>Détail portail et clôture :</u> Portail deux vantaux Largeur : 6,00m (2 x 3,00m) Hauteur : 2,00m Teinte RAL 6005 Clôture : grillaire à maille rigide en acier galvanisé (RAL 7040) Hauteur : 2,00m	
Contenu du plan : PC-05.7 Vue de face d'une clôture et d'un portail			I'M IN ARCHITECTURE 2 rue d'Auteuil 75016 PARIS 06 71 15 45 63 // im.in.archi@gmx.com SAS au capital de 16500€ 533 863 940 R.C.S. PARIS	Contact :		
Commune (s): Commune de Marolles-lès-Saint-Calais (72120)				 Tél: 06 37 91 53 40 Mail: cquemener@greenyellow.com		
Echelle : 1:50	MAROLLES PC PC-05.7	Indice : PC				
Date	Echelle 1/50 au format A3 0 1 2m	Format papier: A3				
18/04/2025						

P.41/51