




Nom du projet : Dossier de Permis de Construire Centrale photovoltaïque au sol de Somater à Marolles-lès-Saint-Calais			Architecte :	Maître d'ouvrage :	Légende : Localisation des emprises clôturées du projet  Limite communale  Localisation point de vue	
Contenu du plan : PC-06.1 Plan de localisation des photomontages			 I'M IN ARCHITECTURE 2 rue d'Auteuil 75016 PARIS 06 71 15 45 63 // im.in.archi@gmx.com SAS au capital de 16500€ 533 863 940 R.C.S. PARIS	Contact :		
Commune (s): Commune de Marolles-lès-Saint-Calais (72120)				 greenyellow SHIFT TO PROFITABLE ENERGY! Tél: 06 37 91 53 40 Mail: cquemener@greenyellow.com		
Echelle : 1:25000	MAROLLES PC PC-06.1					Indice : PC
Date 18/04/2025	Echelle 1/25000 au format A3 0 500 1000m 					Format papier: A3

P.42/51

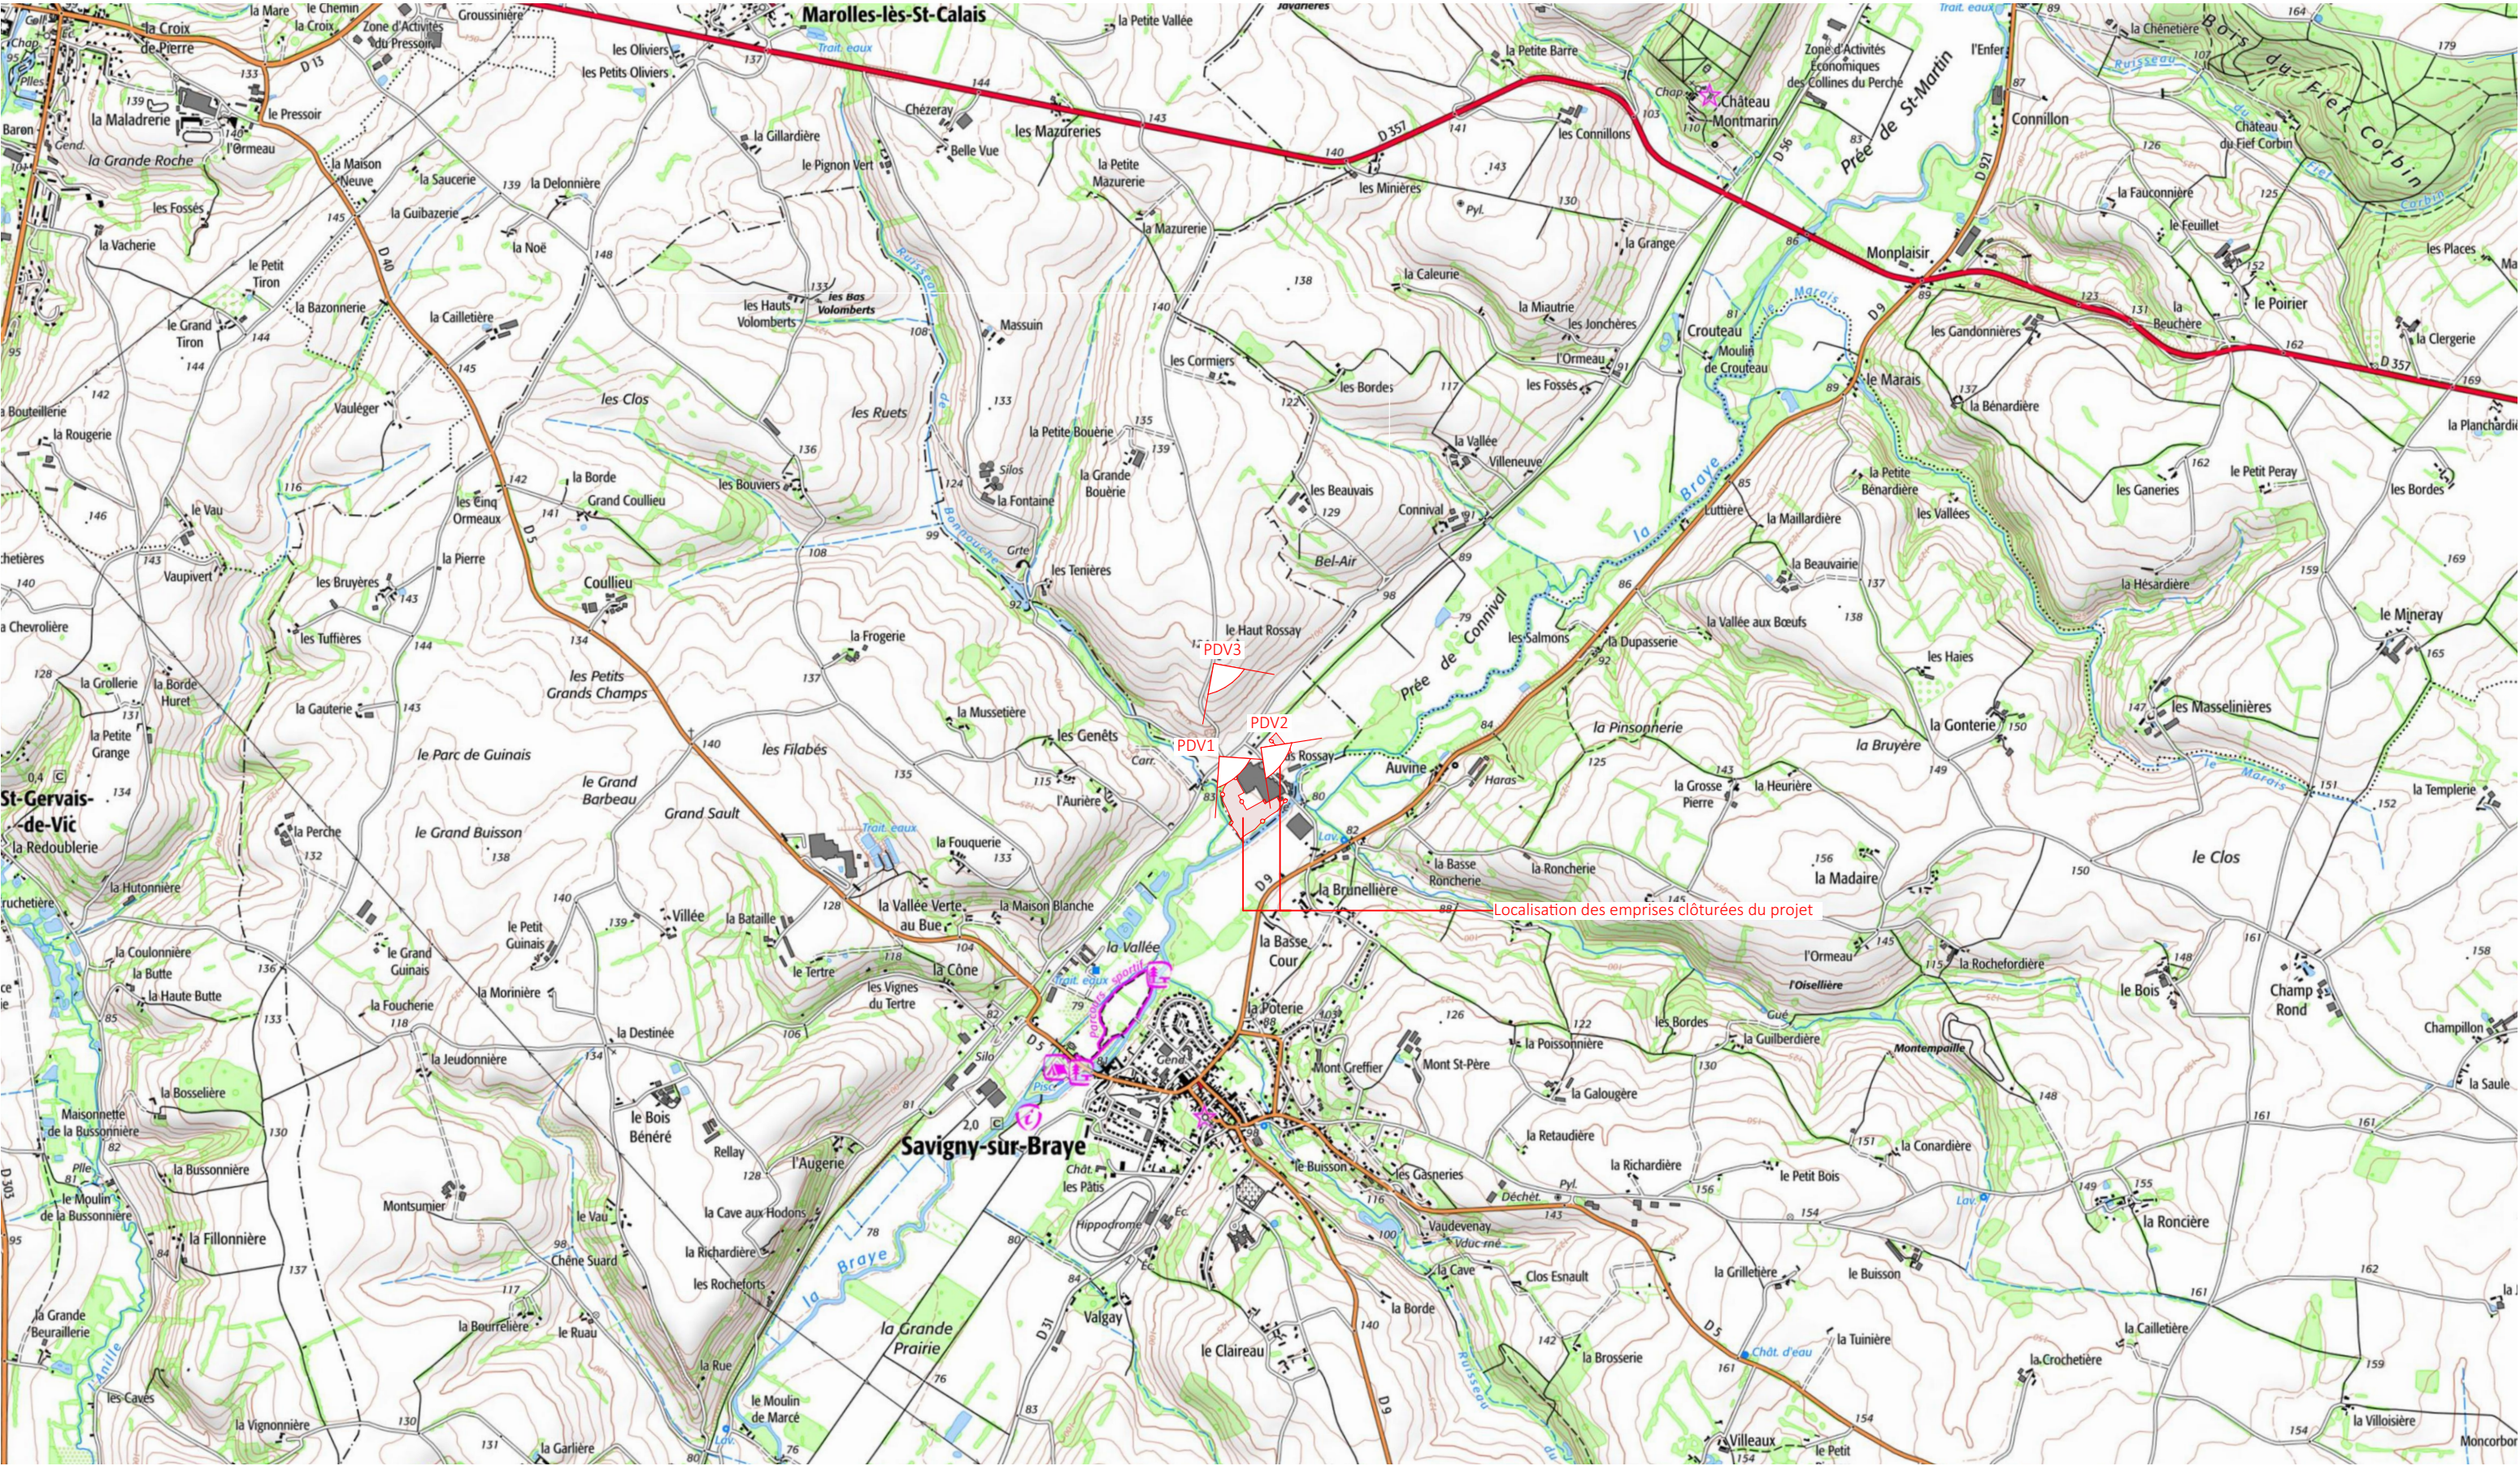

Photomontage n°1- Vue depuis Voie communale n°418 de Savigny-sur-Braye au nord-ouest du projet

Nom du projet : Dossier de Permis de Construire Centrale photovoltaïque au sol de Somater à Marolles-lès-Saint-Calais			Architecte :	Maître d'ouvrage :	Légende :	
Contenu du plan : PC-06.2 Photomontage n°1 - Vue depuis Voie communale n°418 au nord-ouest du projet			I'M IN ARCHITECTURE 2 rue d'Auteuil 75016 PARIS 06 71 15 45 63 // im.in.archi@gmx.com SAS au capital de 16500€ 533 863 940 R.C.S. PARIS	Contact :		
Commune (s): Commune de Marolles-lès-Saint-Calais (72120)				greenyellow SHIFT TO PROFITABLE ENERGY! Tél: 06 37 91 53 40 Mail: cquemener@greenyellow.com		
Echelle :	MAROLLES PC PC-06.2					Indice : PC
Date		Format papier:				
18/04/2025		A3				

P.43/51



Photomontage n°2- Vue depuis chemin rural Le Bas Rossay au nord du projet

Nom du projet : Dossier de Permis de Construire Centrale photovoltaïque au sol de Somater à Marolles-lès-Saint-Calais			Architecte : I'M IN ARCHITECTURE 2 rue d'Auteuil 75016 PARIS 06 71 15 45 63 // im.in.archi@gmx.com SAS au capital de 16500€ 533 863 940 R.C.S. PARIS	Maître d'ouvrage : Contact :  Tél: 06 37 91 53 40 Mail: cquemener@greenyellow.com	Légende :	
Contenu du plan : PC-06.3 Photomontage n°2 - Vue depuis chemin rural Le Bas Rossay au nord du projet						
Commune (s): Commune de Marolles-lès-Saint-Calais (72120)						
Echelle : 1:7,64	MAROLLES PC PC-06.3					Indice : PC
Date		Format papier:				
18/04/2025		A3				

P.44/51



Photomontage n°3- Vue depuis chemin rural La Grande Bouerie au nord du projet

Nom du projet : Dossier de Permis de Construire Centrale photovoltaïque au sol de Somater à Marolles-lès-Saint-Calais			Architecte : I'M IN ARCHITECTURE 2 rue d'Auteuil 75016 PARIS 06 71 15 45 63 // im.in.archi@gmx.com SAS au capital de 16500€ 533 863 940 R.C.S. PARIS	Maître d'ouvrage : Contact :  Tél: 06 37 91 53 40 Mail: cquemener@greenyellow.com	Légende :	
Contenu du plan : PC-06.4 Photomontage n°3 - Vue depuis chemin rural La Grande Bouerie au nord du projet						
Commune (s): Commune de Marolles-lès-Saint-Calais (72120)						
Echelle : 1:7,64	MAROLLES PC PC-06.4					Indice : PC
Date		Format papier:				
18/04/2025		A3				

P.45/51