




Nom du projet : Dossier de Permis de Construire Centrale photovoltaïque au sol de Somater à Marolles-lès-Saint-Calais			Architecte :	Maître d'ouvrage :	Légende : Localisation des emprises clôturées du projet  Limite communale  Localisation point de vue
Contenu du plan : PC-08.1 Plan de localisation du point de vue lointain			 I'M IN ARCHITECTURE 2 rue d'Auteuil 75016 PARIS 06 71 15 45 63 // im.in.archi@gmx.com SAS au capital de 16500€ 533 863 940 R.C.S. PARIS	Contact :  greenyellow SHIFT TO PROFITABLE ENERGY! Tél: 06 37 91 53 40 Mail: cquemener@greenyellow.com	
Commune (s): Commune de Marolles-lès-Saint-Calais (72120)					
Echelle : 1:25000	MAROLLES PC PC-08.1			Indice : PC	
Date 18/04/2025	Echelle 1/25000 au format A3 0 500 1000m N I Format papier: A3				

P.49/51

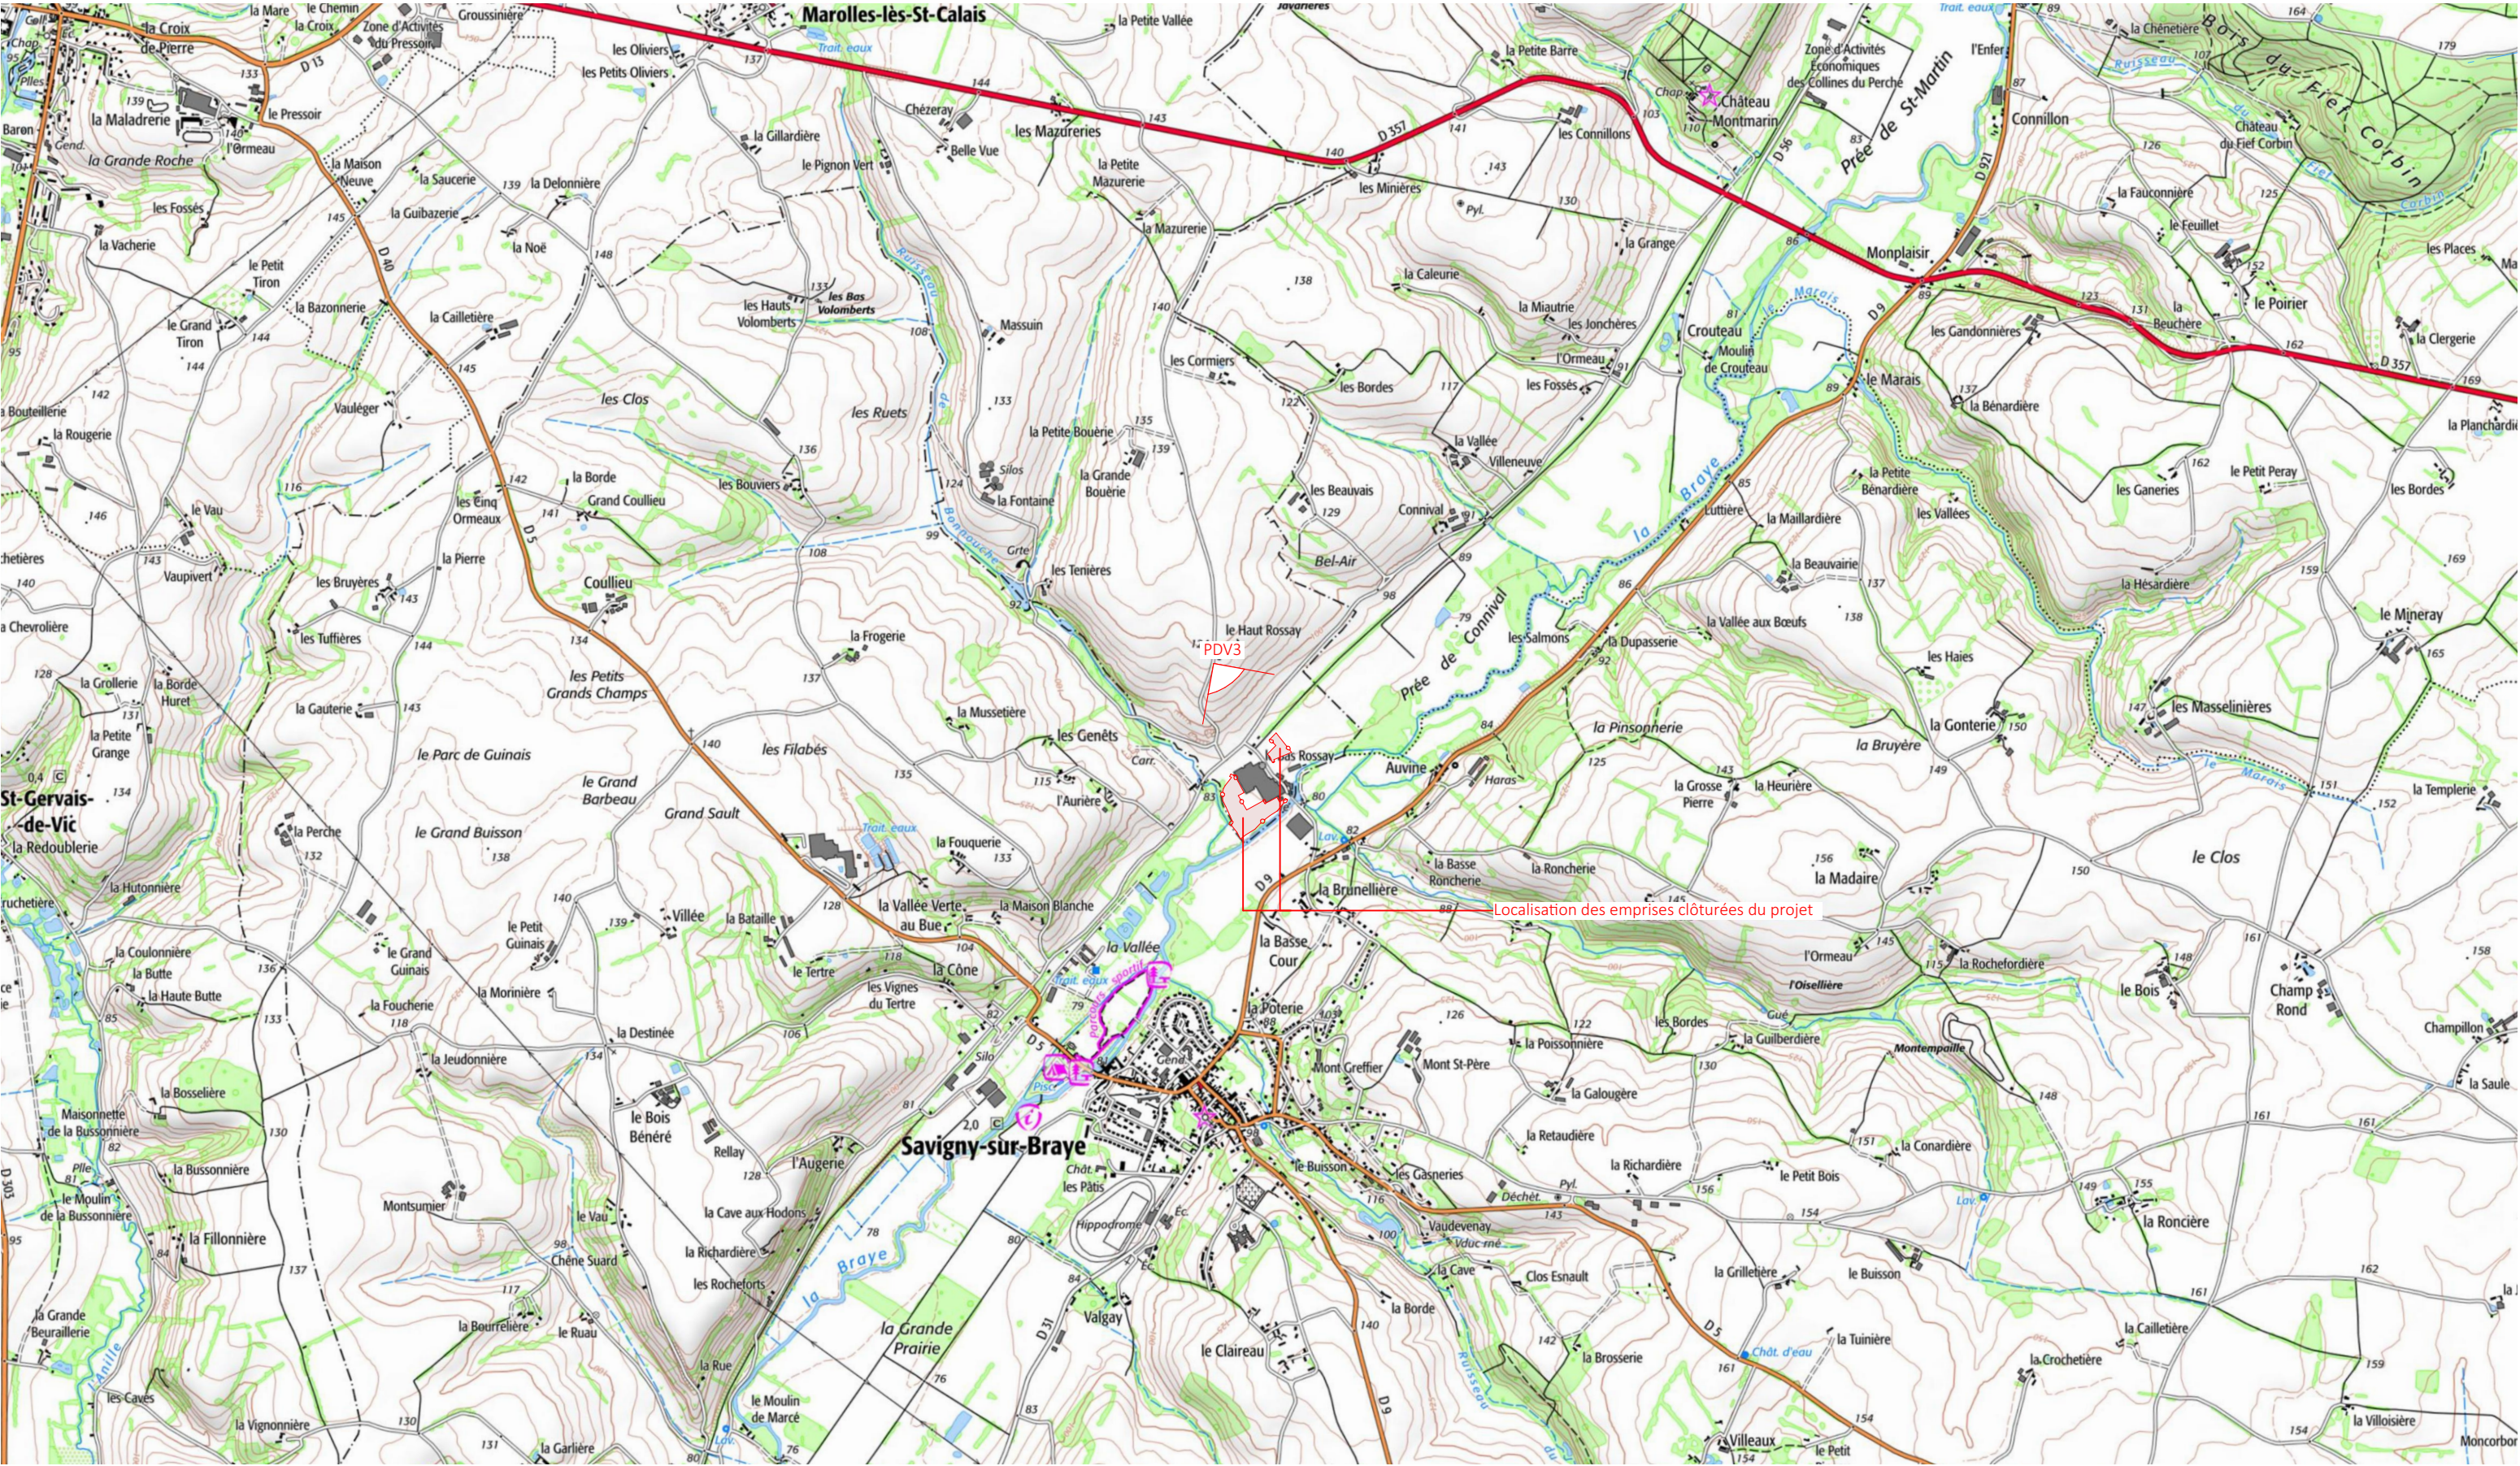

Point de vue lointain n°3- Vue depuis chemin rural La Grande Bouerie au nord du projet

Nom du projet : Dossier de Permis de Construire Centrale photovoltaïque au sol de Somater à Marolles-lès-Saint-Calais			Architecte : I'M IN ARCHITECTURE 2 rue d'Auteuil 75016 PARIS 06 71 15 45 63 // im.in.archi@gmx.com SAS au capital de 16500€ 533 863 940 R.C.S. PARIS	Maître d'ouvrage : Contact : greenyellow SHIFT TO PROFITABLE ENERGY! Tél: 06 37 91 53 40 Mail: cquemener@greenyellow.com	Légende :	
Contenu du plan : PC-08.2 Point de vue lointain n°3 - Vue depuis chemin rural La Grande Bouerie au nord du projet						
Commune (s): Commune de Marolles-lès-Saint-Calais (72120)						
Echelle :	MAROLLES PC PC-08.2					Indice : PC
Date		Format papier: A3				
18/04/2025						

P.50/51